



SZCZEGÓŁ UTWARDZONEGO TERENU

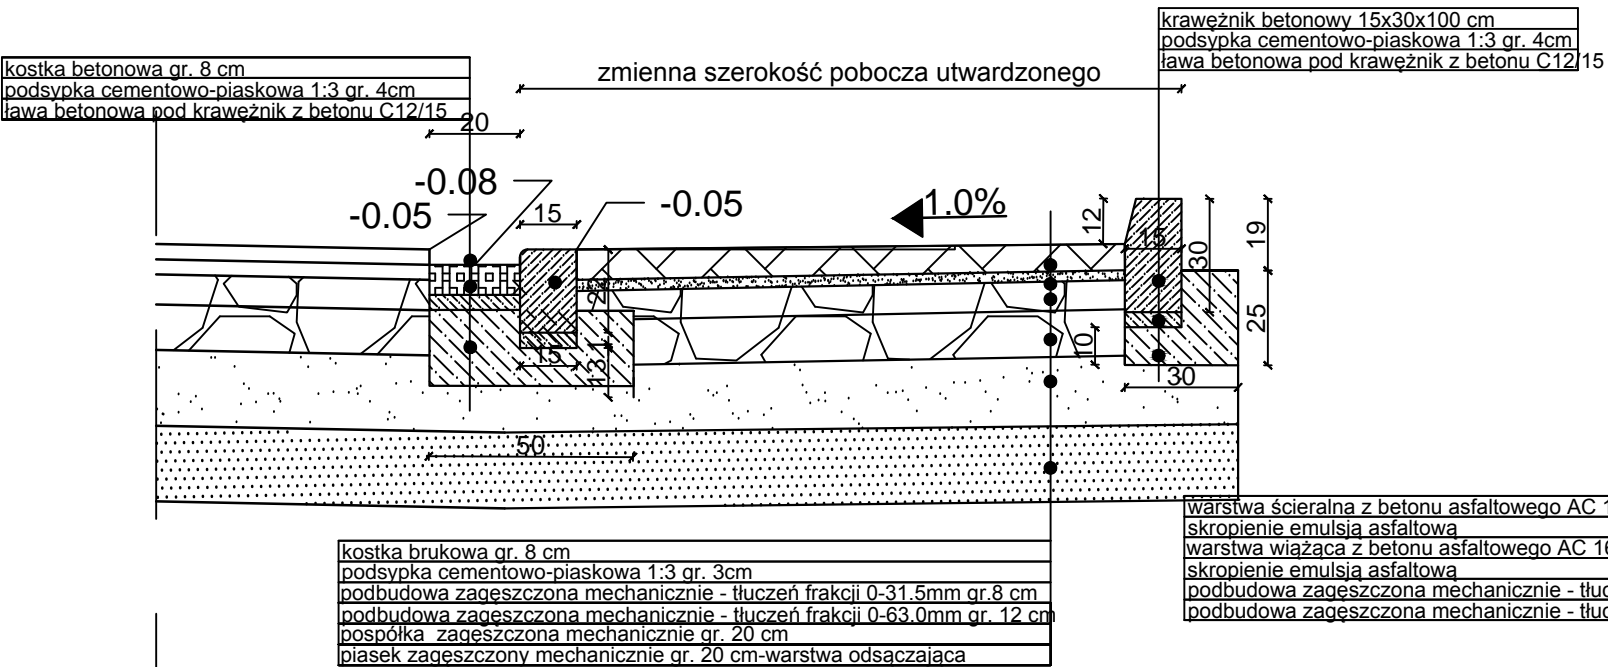


SZCZEGÓŁ KORYTKA MULADOWEGO

Uwaga: Na łuku od km 0+392.00 do km 0+441 korytko zaniżyć 4 cm, względnie warstwy ścieralnej, dla zwiększenia spadku podłużnego korytka.

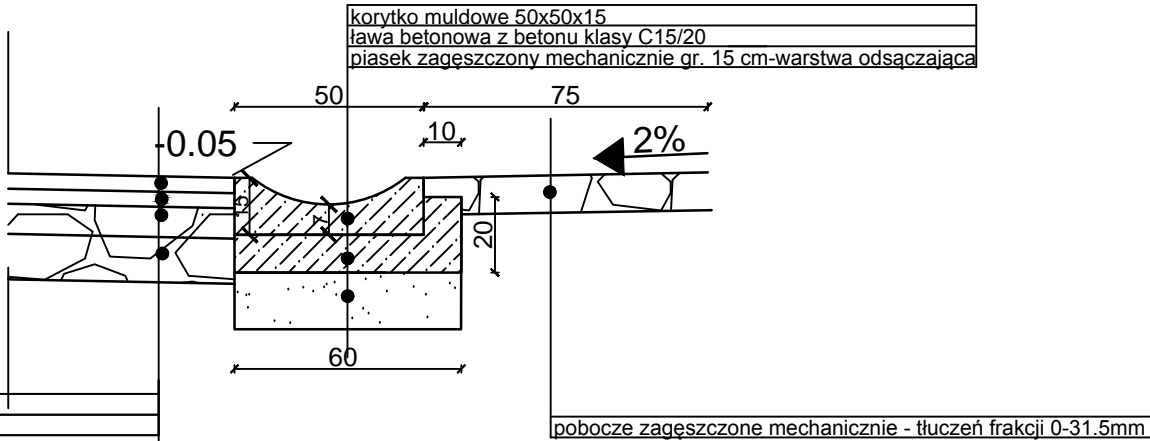


SZCZEGÓŁ CHODNIKA

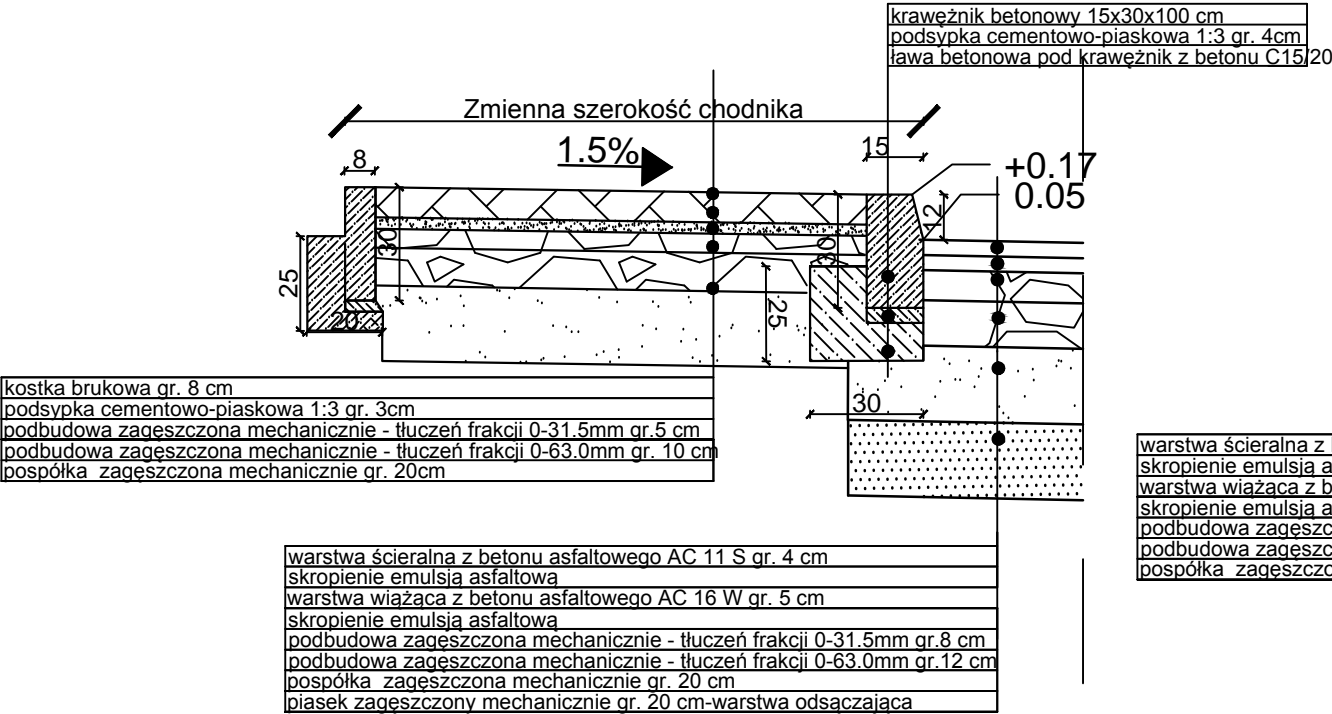

SZCZEGÓŁ KORYTKA MULADOWEGO NA ZJEŹDZIE

Uwaga: Dopuszcza się zastosowanie na zjazdach innego rozwiązania o parametrach nie gorszych niż poniższe

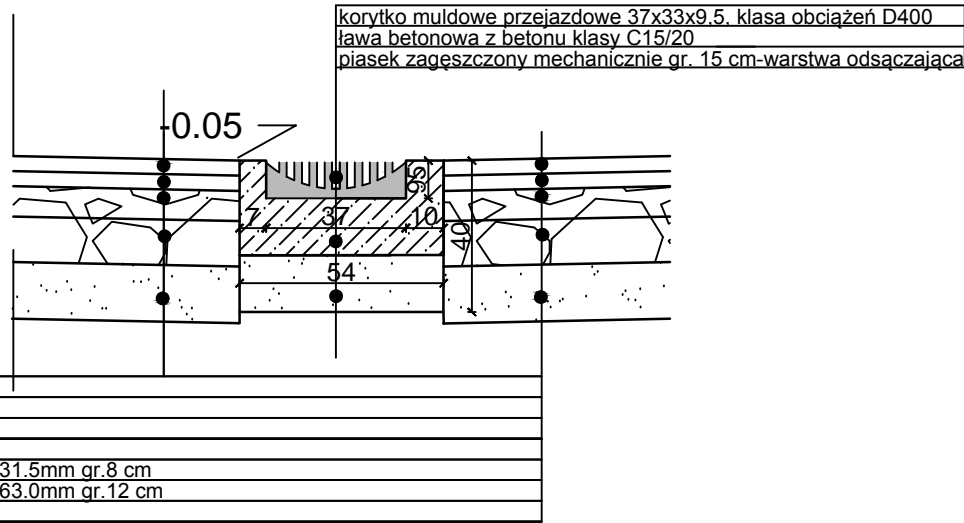

ST PROJEKT Jacek Staniek
Projektowanie budowlane, doradztwo techniczne.
Kąty 18, 29-100 Włoszczowa
NIP 6090010369, tel. 600 319 265

Inwestor:	Gmina Burzenin ul. Sieradzka 1 98-260 Burzenin		
Nazwa inwestycji:	Przebudowa drogi gminnej Waszkowskie - Jarocice wraz z elementami szerokopasmowej infrastruktury teleinformatycznej.		
Adres inwestycji:	działki nr ewid: 424, 426, 256/1 obręb 32 kolonia Waszkowskie		
Stadium:	PW	Branża:	DROGOWA
Nazwa rysunku:	Szczegóły konstrukcyjne		Numer rysunku: D-5
			Data: 02.2016
			Skala rys.: 1:20
Zespół autorski	Imię i nazwisko:	Uprawnienia	Podpis:
Opracował	mgr inż. Jacek Staniek	mgr inż. Jacek Staniek	
Projektant:	inż. Kazmierz Mamos	GP.IV.7342/40/94	