



RZUT ZJAZDU

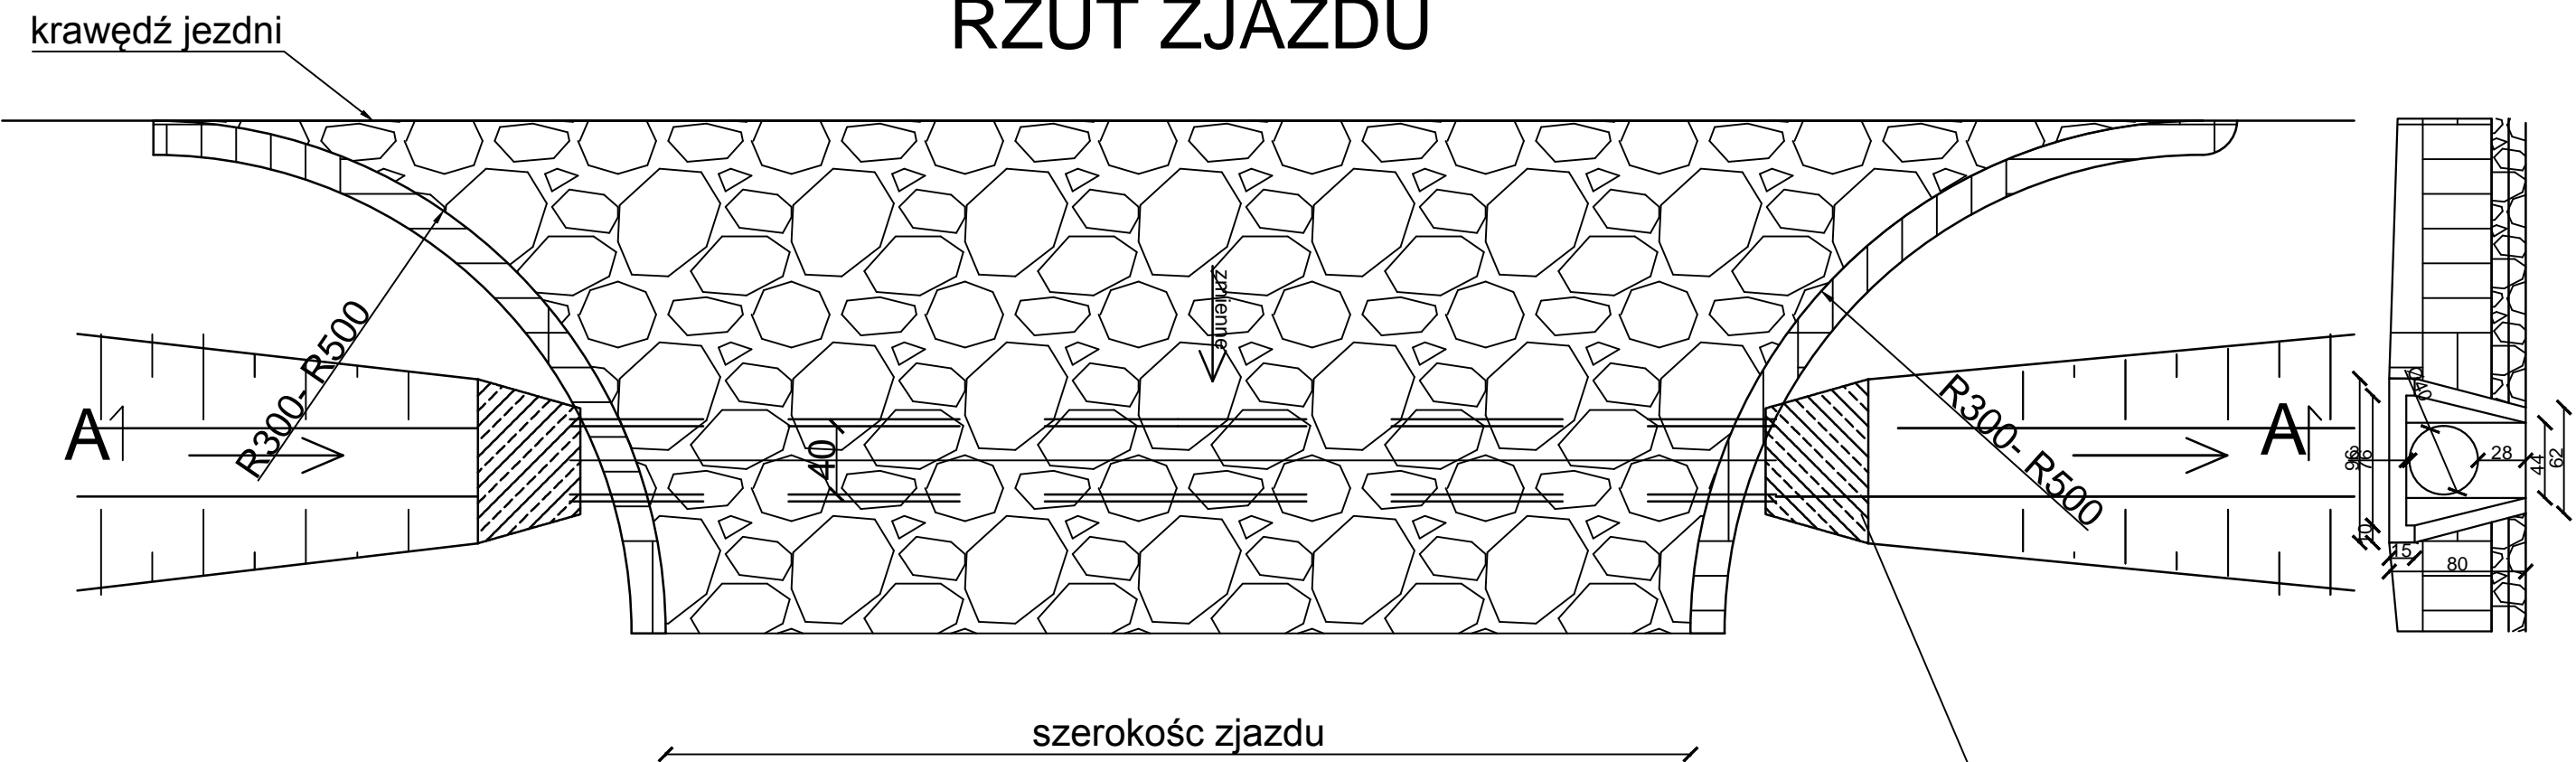


PRZEKRÓJ A-A

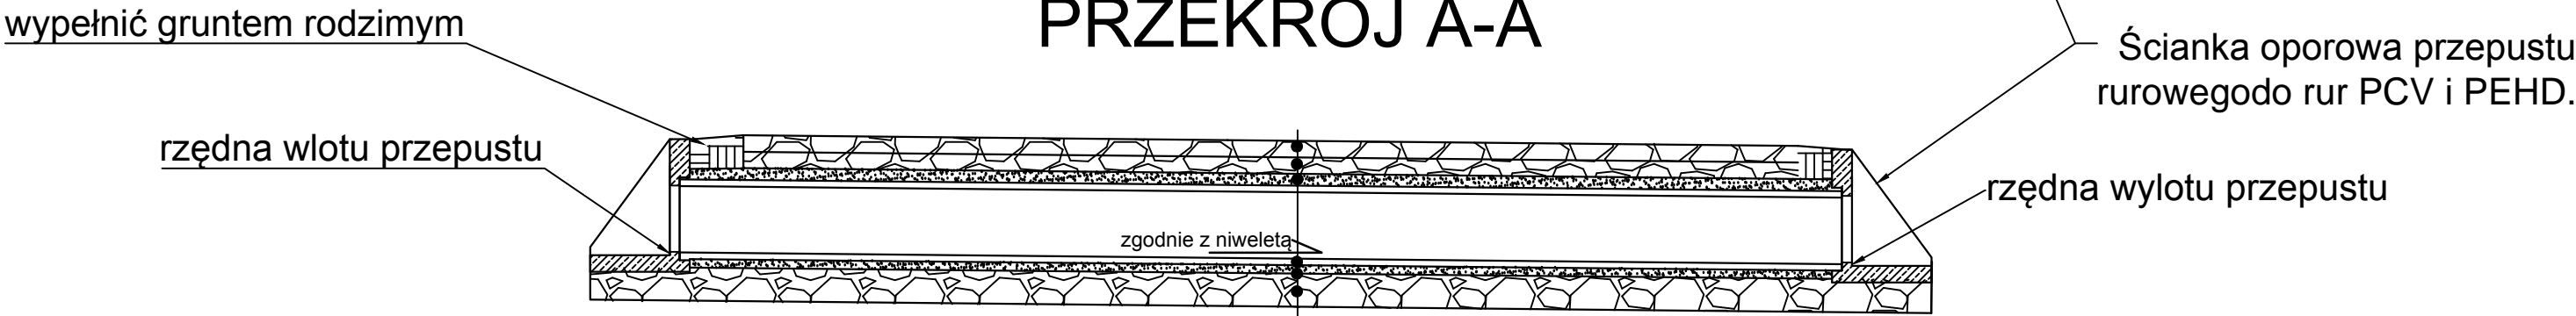

podbudowa zagęszczona mechanicznie - tłuczeń frakcji 0-31.5mm gr.8 cm
podbudowa zagęszczona mechanicznie - tłuczeń frakcji 0-63.0mm gr.12 cm
pospółka zagęszczona mechanicznie
przepust Ø 400mm z rur PEHD SN 10
podsyпка z piasku gr. 5 cm
ława fundamentowa z kruszywa wym. 60x20 cm - tłuczeń frakcji 0-31.5mm

SZCZEGÓŁ ŚCIANKI OPOROWEJ
SKALA 1:20

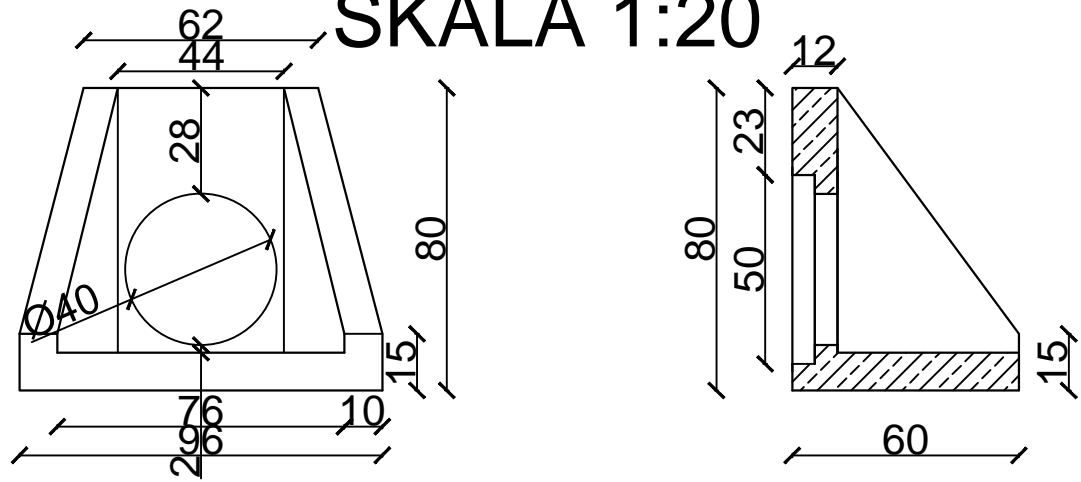

<div><div>ST PROJEK</div><div>ST PROJEKT Jacek Staniek Projektowanie budowlane, doradztwo techniczne. Kąty 18, 29-100 Włoszczowa NIP 6090010369, tel. 600 319 265</div></div>			
Inwestor:	Gmina Burzenin ul. Sieradzka 1 98-260 Burzenin		
Nazwa inwestycji:	Przebudowa drogi gminnej Waszkowskie - Nieczuj wraz z elementami szerokopasmowej infrastruktury teleinformatycznej.		
Adres inwestycji:	działki nr ewid: 424, 425 obręb 32 Kolonia Waszkowskie		
Stadium:	PW	Branża:	DROGOWA
Nazwa rysunku:	KONSTRUKCJA ZJAZDU Z KRUSZYWA ŁAMANEGO Z PRZEPUSTEM	Numer rysunku:	D-6b
Data:	01.2016	Skala rys.:	1:40
Zespół autorski	Imię i nazwisko:	Uprawnienia	Podpis:
Opracował	mgr inż. Jacek Staniek	mgr inż. Jacek Staniek	
Projektant:	inż. Kazmierz Mamos	GP.IV.7342/40/94	