




SZCZEGÓŁ PRZEPUSTU PRZY DRODZE POWIATOWEJ - PUNKT P1, K118
SKALA 1:40

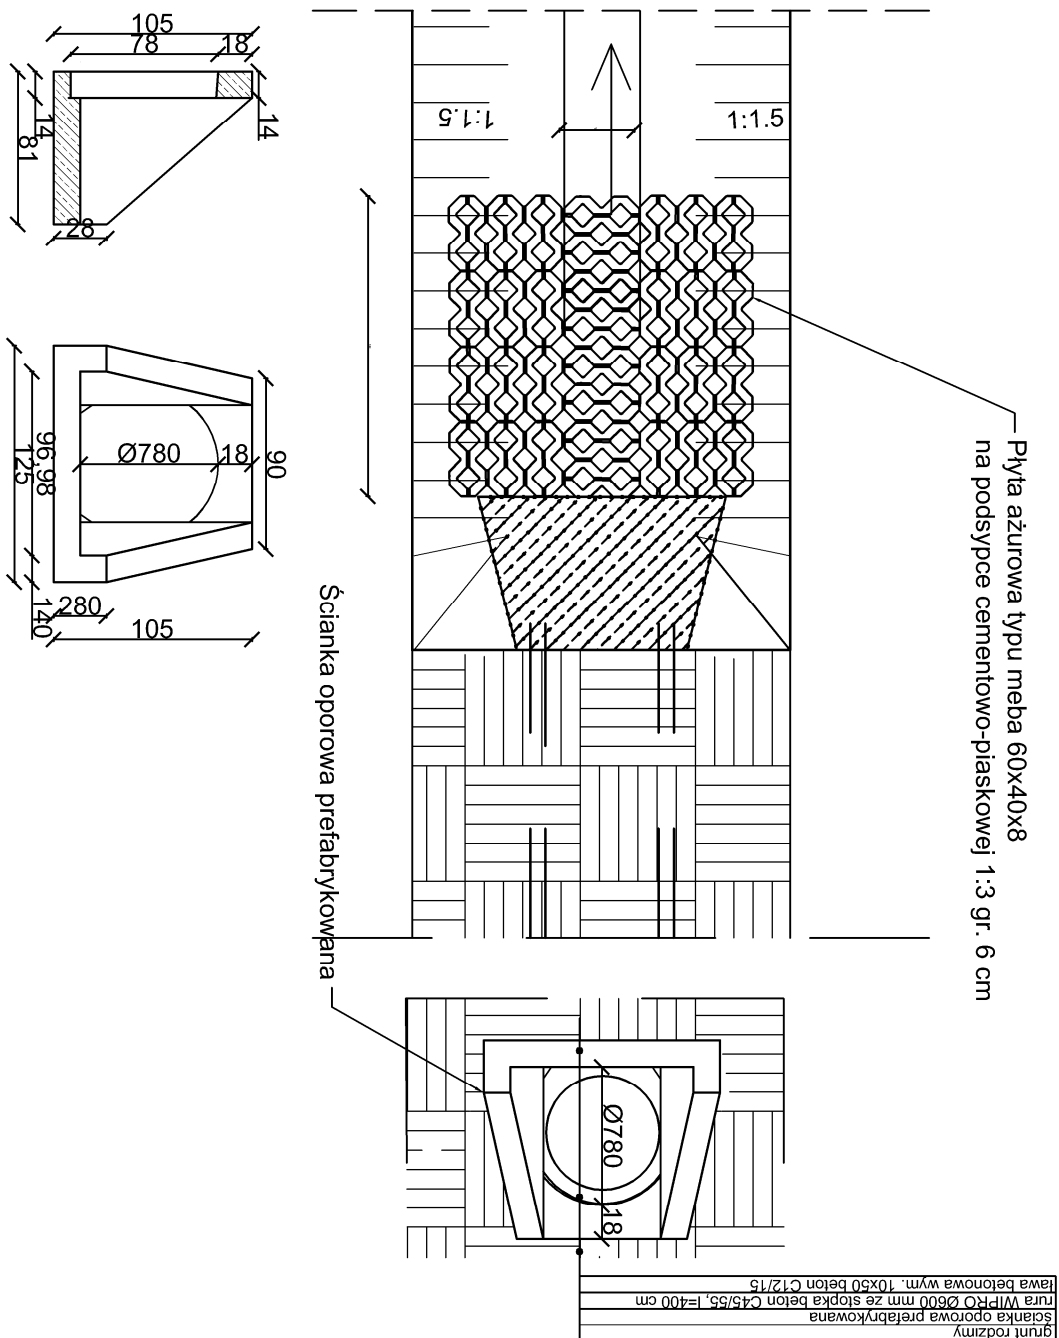


PRZEKRÓJ STUDNI REWIZYJNEJ DN 1500-PUNKT K116
SKALA 1:20

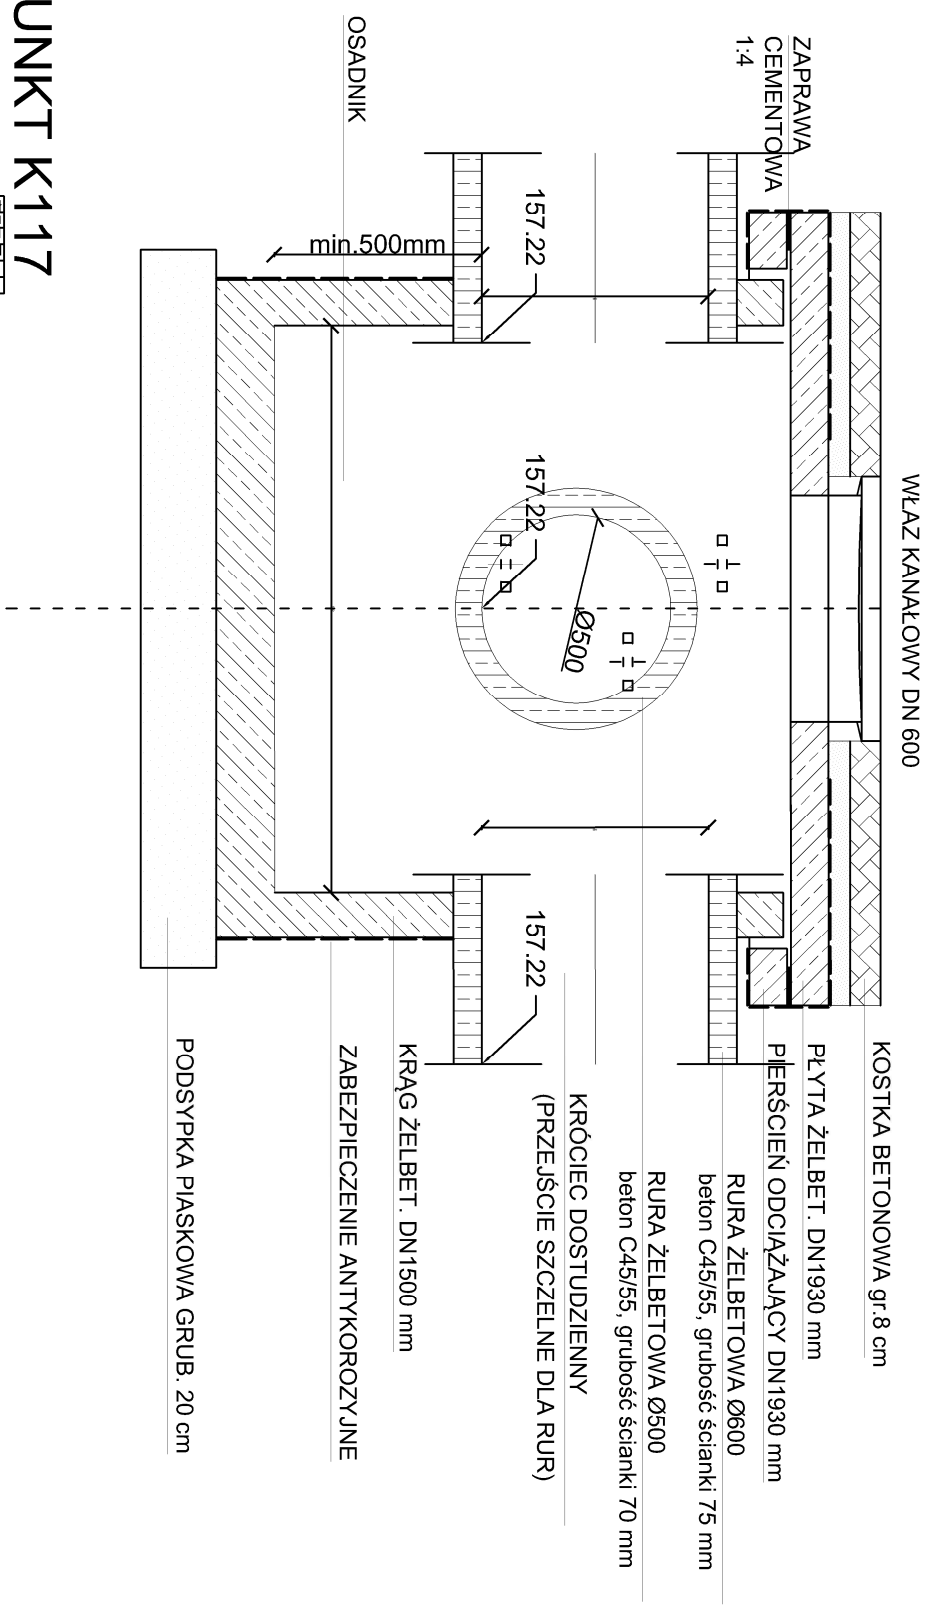

SZCZEGÓŁ PRZEPUSTU PRZY DRODZE POWIATOWEJ - PUNKT K117
SKALA 1:40

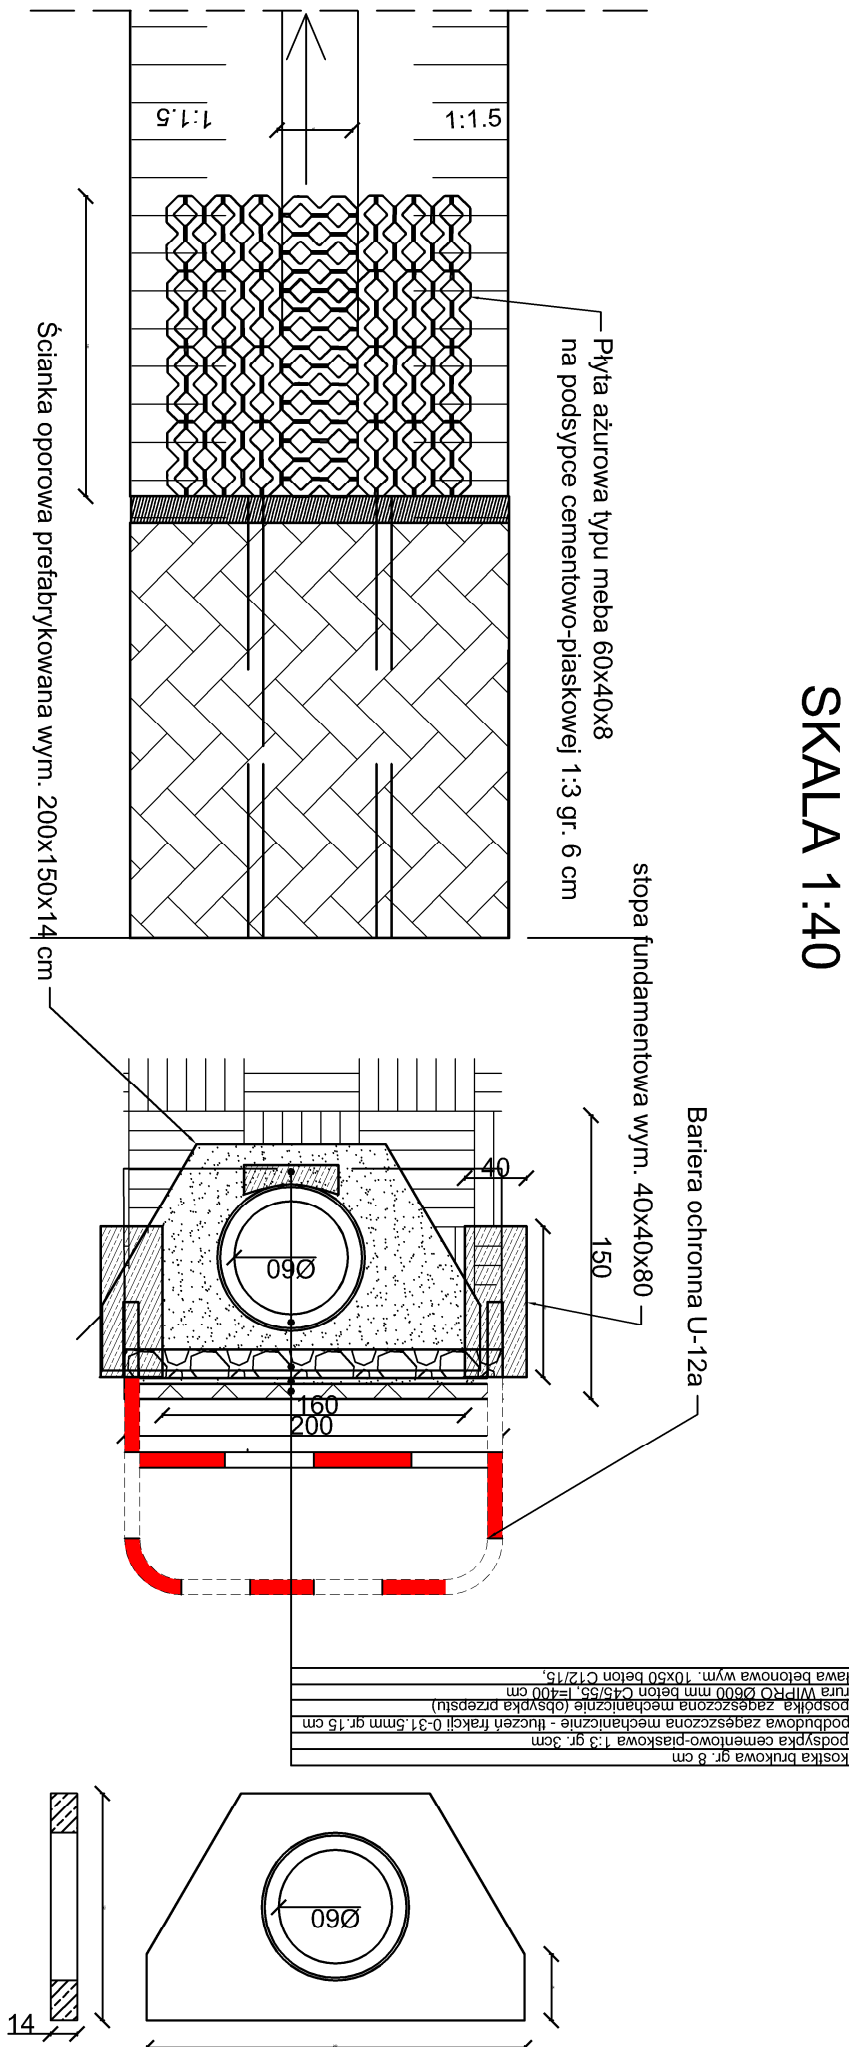

<div style="text-align: center;">  <p>ST PROJEKT Jacek Starniek Projektowanie budowlane, doradztwo techniczne. Kępy 18, 29-100 Włoszczowa NIP 6090070389, tel. 600 319 265</p> </div>					
Inwestor:		Gmina Burzenin ul. Sieradzka 1 98-260 Burzenin			
Nazwa inwestycji:		Przebudowa drogi gminnej Sierzaki - Zarosie wraz z elementami szerokopasmowej infrastruktury teleinformatycznej.			
Adres inwestycji:		Szczaki nr ewid.: 229, 274, obręb 0028 Sierzaki, działki nr ewid. 75, 394, 397 obręb 0015 Mójcewice, działki nr ewid. 205, obręb 0027 Szczawno.			
Stadium:		PW	Branża:	DROGOWA	
Nazwa rysunku:		Szczytół kanalu krytego		Numer rysunku: D-6	Data: 04.2016
Zespół autorski i nazwisko:		mgr inż. Jacek Starniek Bartosz Jędrzejczyk		Uprawnienia	Podpis: 1.40/1:20
Opracował:					
Projektant:		inż. Kazimierz Mamos		GP. I.V.7342/40.94	