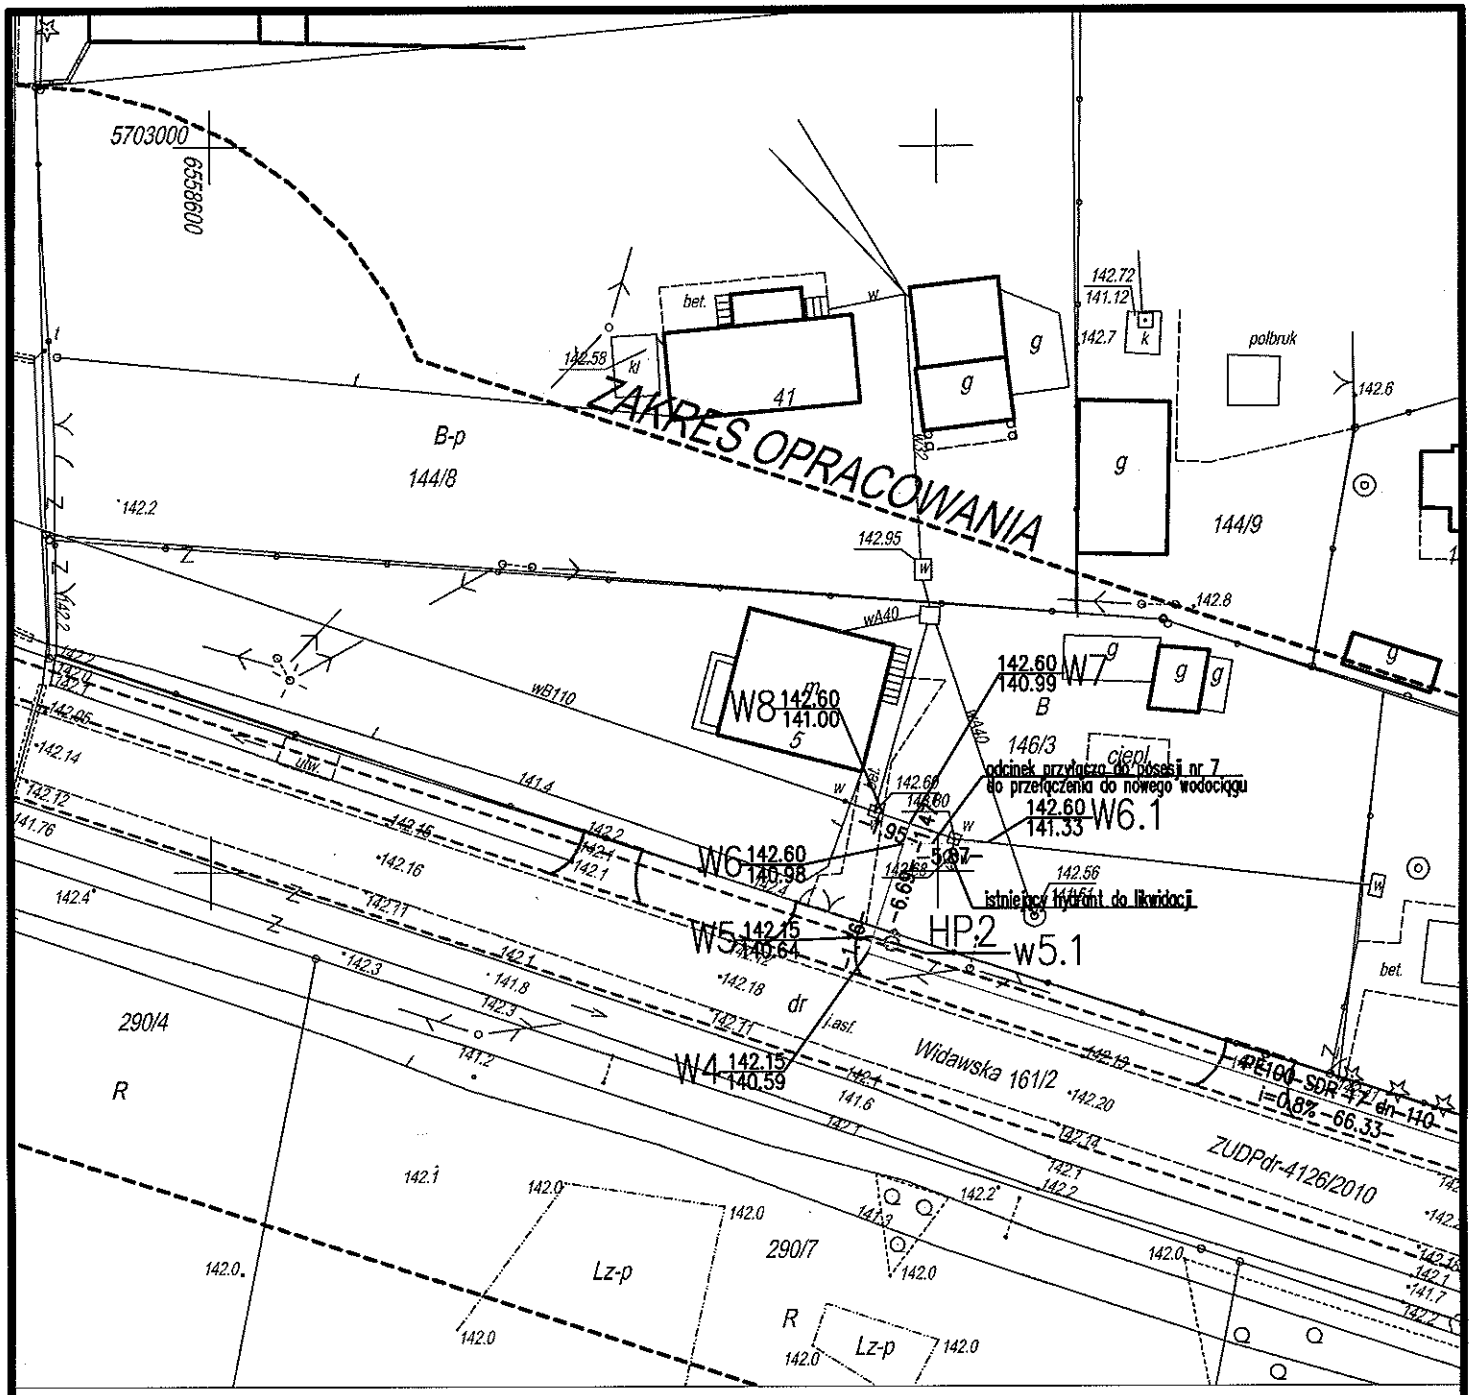

Oświadczenie:

——— proj. wodociąg
——— istn. wodociąg

Ja niżej podpisany(a), jestem współwłaścicielem/właścicielem działki nr 146/3 obręb Strumiany ul. Widawskiej 5 gm. Burzenin oświadczam, że:

1. zostałem zapoznany z trasą projektowanej sieci wodociagowej na dz. 146/3
2. wyrażam zgodę na wejście na teren działki nr 146/3 celem budowy, bez odszkodowania
3. wyrażam zgodę na ustanowienie bezpłatnej służebności przesyłu dla ww. urządzeń.
4. zobowiązuję , że do udzielonej zgody sie nie odwołam i nie będę wnosił(a) odwołania od decyzji zezwalającej na jego budowę i ustanowienie służebności.

Imię i nazwisko: Jan Nowacki

Adres zamieszkania: ul. Widawska 5 Strumiany 98-260 Burzenin

pod warunkiem uiszczenia głapiej kwoty podatku

Data: .....

Czytelny podpis: Jan Nowacki