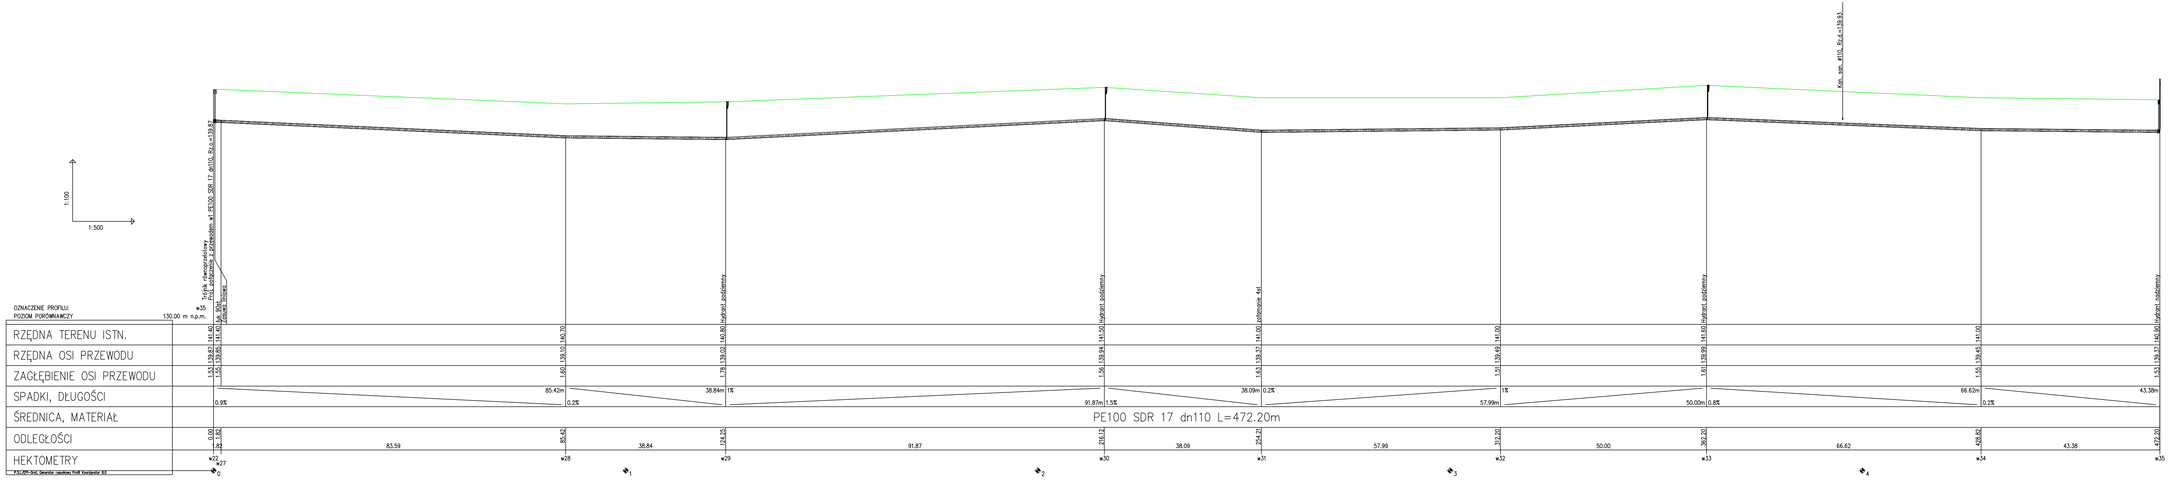
1:100
1:500
Kzw. upr. gr110, Rz.t.=139.83
Teren nieurzytkowany
Droga dojazdowa z betonowym w1,5R,500,SDR 17, dn110, Rz.t.=139.83
Kzw. upr. betonowe
OZNACZENIE PROFILU:
POZIOM PORÓWNAWCZY 130.00 m n.p.m.
w35
RZĘDNA TERENU ISTN.
RZĘDNA OSI PRZEWODU
ZAGŁĘBIENIE OSI PRZEWODU
SPADKI, DŁUGOŚCI
ŚREDNICA, MATERIAŁ
ODLEGŁOŚCI
HEKTOMETRY
PE100 SDR 17 dn110 L=472.20m
0.9%
0.2%
1%
1.5%
0.2%
1%
0.8%
0.2%
85.42m
38.84m
91.87m
38.09m
57.99m
50.00m
66.62m
43.38m
0
1
2
3
4
w22
w27
w28
w29
w30
w31
w32
w33
w34
w35
Fpkt. zwrotny
Fpkt. podstawy
Fpkt. zwrotny
Fpkt. podstawy