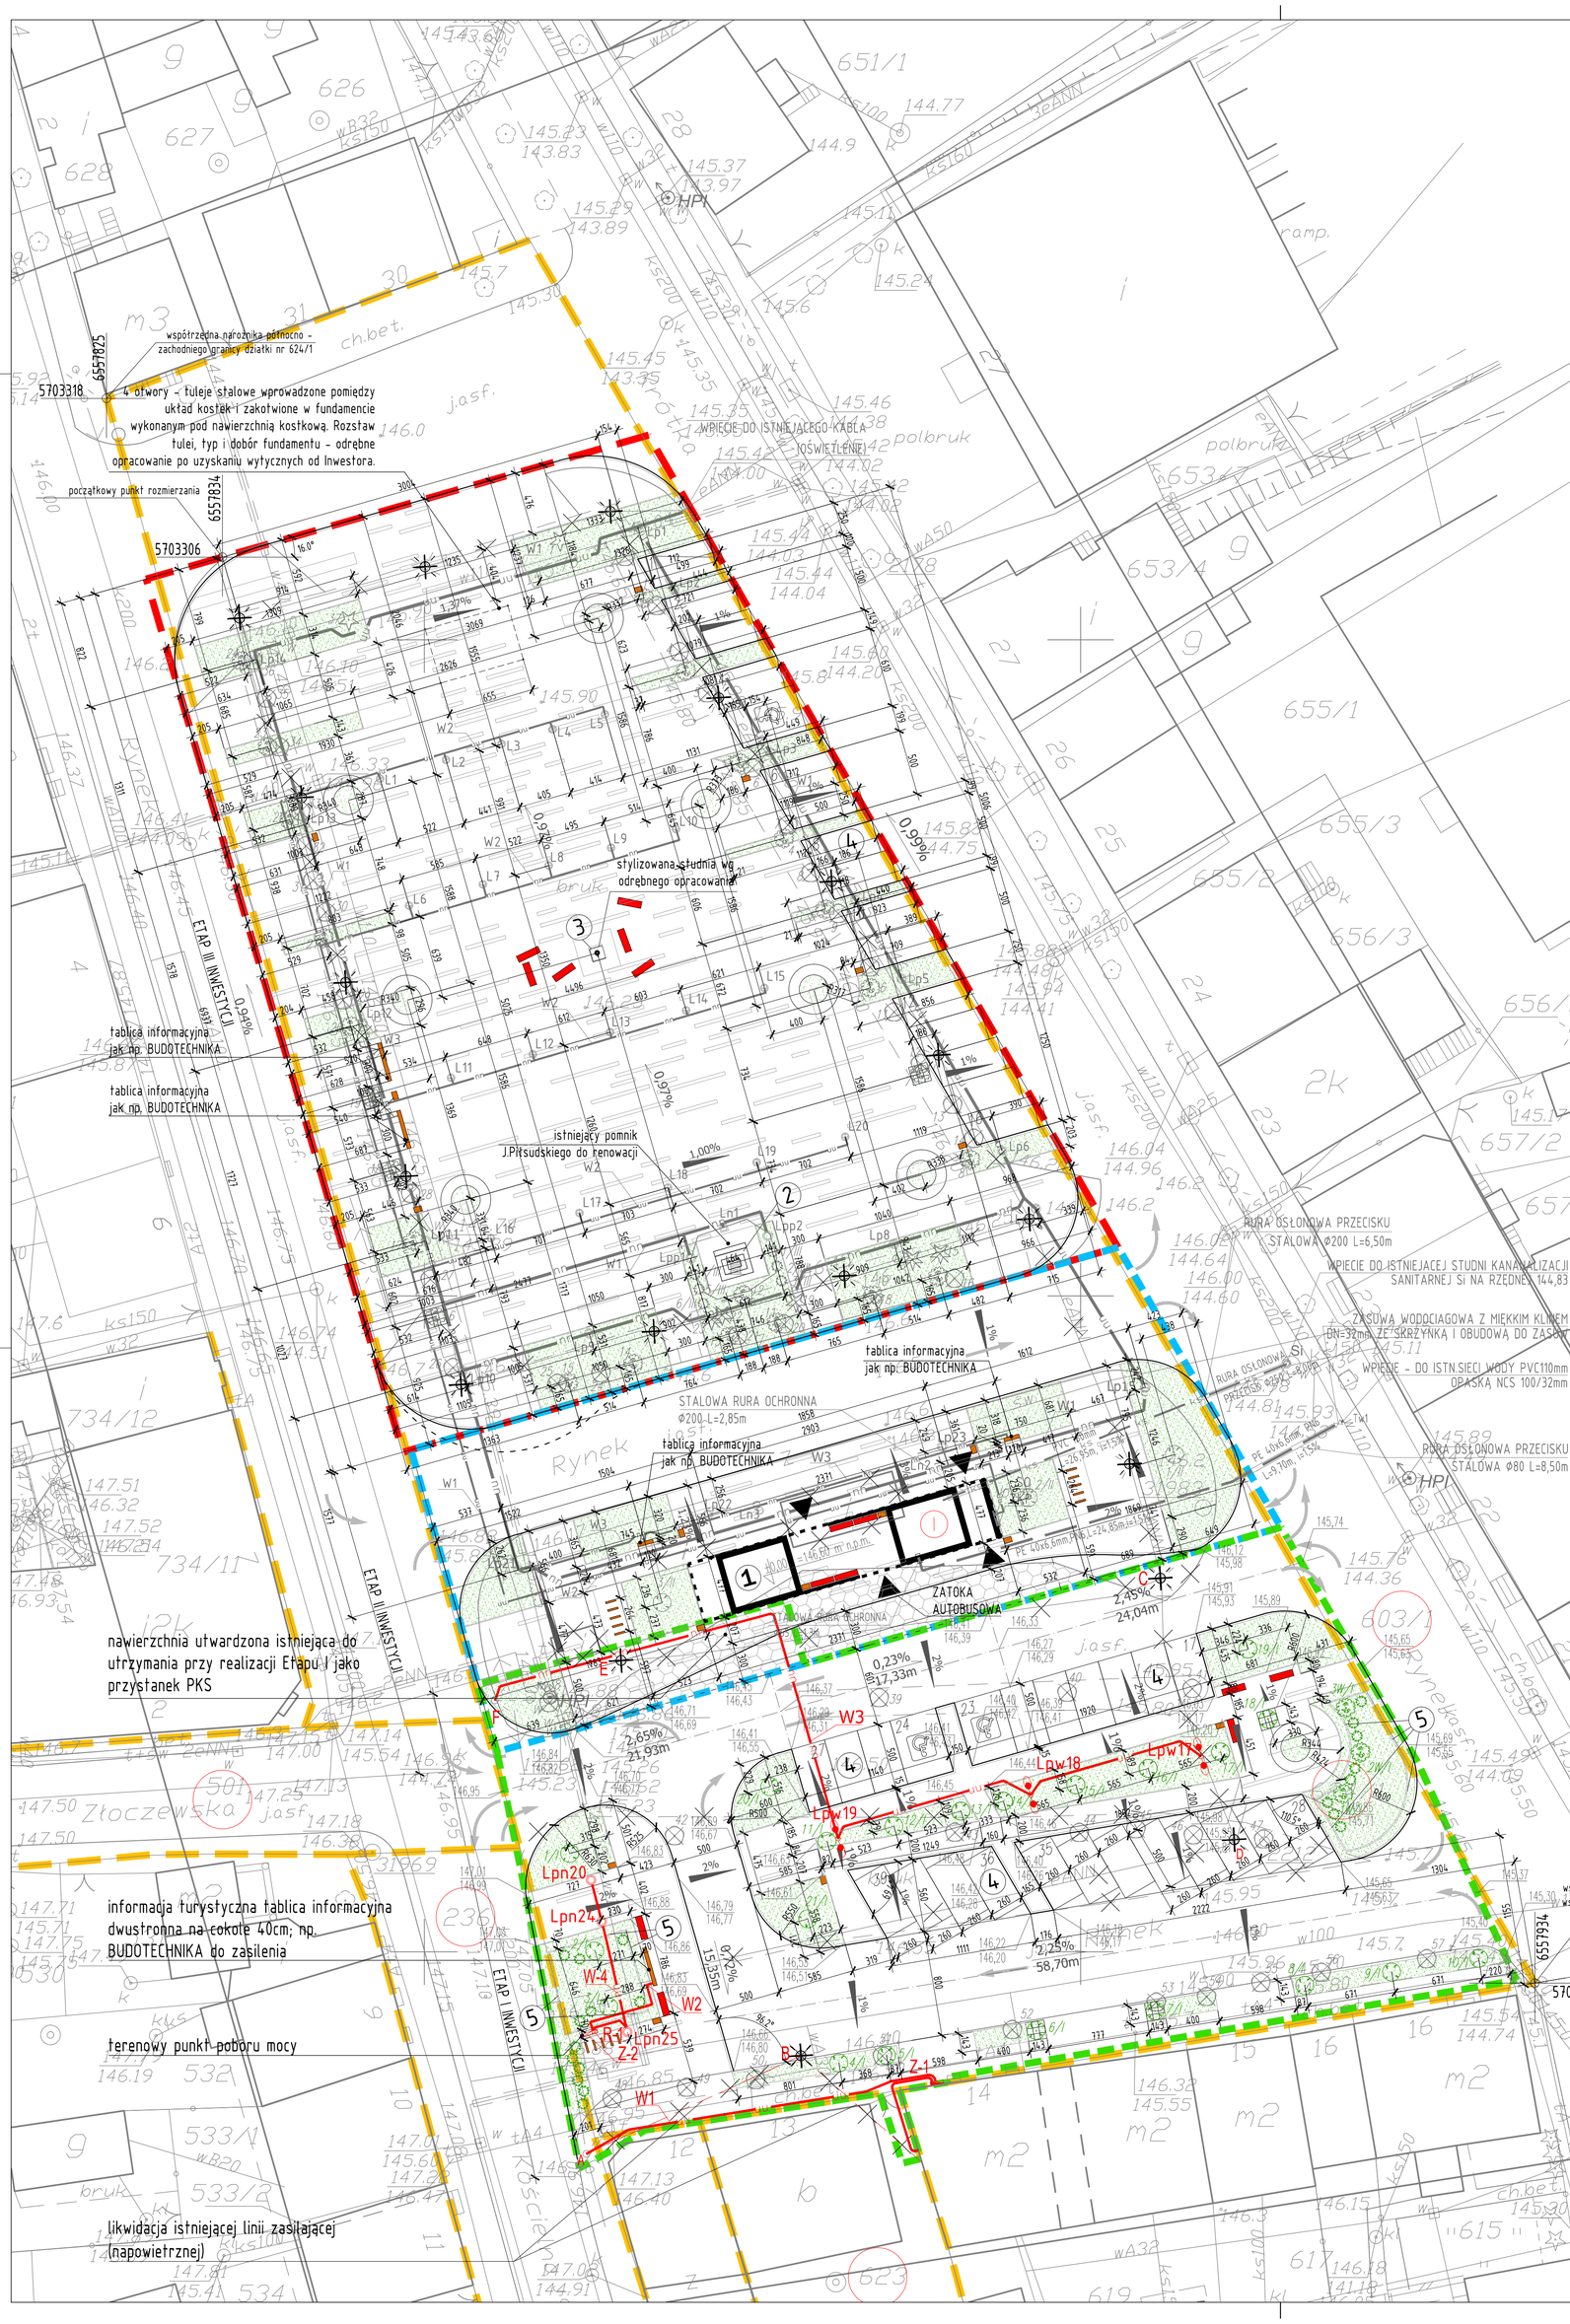

LEGENDA:

- GRANICE GEODEZYJNE DZIAŁEK
- ZAKRES NINIEJSZEGO PROJEKTU WYKONAWCZEGO (ETAP I INWESTYCJI)
- ZAKRES OPRACOWANA ETAPU II INWESTYCJI (POZA ZAKRESEM NINIEJSZEGO PW)
- ZAKRES OPRACOWANA ETAPU III INWESTYCJI (POZA ZAKRESEM NINIEJSZEGO PW)
- 624 - NUMERY DZIAŁEK

CZEŚĆ ZAGOSPODAROWANIA POZA ZAKRESEM NINIEJSZEGO PW OBJĘTA PROJEKTEM WYKONAWCZYM Z GRUDNIA 2010r.

W OBRĘBIE ETAPÓW II I III ZMIANY NINIEJSZEGO PW OBEJMUJĄ LOKALIZACJĘ TRAWNIKÓW ORAZ PRZEBIEG SIECI EN I LOKALIZACJĘ LATARNI (OZNACZONO NA RYSUNKU).

ARCHITEKTURA:

- IIII - ILOŚĆ KONDYGNACJI
- PROJEKTOWANY OBIEKT KUBATUROWY
- GŁÓWNE WEJŚCIA DO WIATY
- 1 - PROJEKTOWANY OBIEKT - WIELOFUNKCYJNY KIOSK, WIATA PRZYSTANKOWA, TOALETA PUBLICZNA
- 3 - STYLIZOWANA STUDNIA (wg odrębnego opracowania)
- PROJEKTOWANY TRAWNIK (Z ZAZNACZENIEM ZMIAN)
- 2 - POMNIK JÓZEFA PIŁSUDSKIEGO
- 4 - MIEJSCA POSTOJOWE

OBIEKTY MAŁEJ ARCHITEKTURY:

SYMBOL	RODZAJ	FIRMA (lub równoważny)	NR KATALOGOWY	ILOŚĆ
	ŁAWKI	PMO (lub równoważny)	BO.STK	10 SZT.
	ŁAWKI - OKRAGŁE	PUCZYŃSKI (lub równoważny)	13-04-38	7 SZT.
	STOJAKI NA ROWERY	PUCZYŃSKI (lub równoważny)	13-10-02	10 SZT.
	TABLICA INFORMACYJNA 120x180	BUDOTECHNIKA (lub równoważny)	DELFIN SD 2, CLP,WL	2 SZT.
	TABLICA INFORMACYJNA 200x300	BUDOTECHNIKA (lub równoważny)	DUŻA TABLICA, CLP,WL	2 SZT.
	POJEMNIK NA ŚMIECI	PUCZYŃSKI (lub równoważny)	13-07-16	13 SZT.
	OSŁONA NA DRZEWO	PMO (lub równoważny)	1005XL	4 SZT.

ELEMENTY ZAGOSPODAROWANIA PRZEZNACZONE DO ROZBIÓRKI:

- BUDYNKI/NAWIERZCHNIE PRZEZNACZONE DO ROZBIÓRKI
- ODCINKI SIECI DO USUNIĘCIA
- LATARNIE OŚWIETLENIOWE DO USUNIĘCIA

INSTALACJE WOD - KAN:

- PEHD 40x6,6mm - PROJEKTOWANE PRZYŁĄCZE WODOCIĄGOWE
- PVC 160 - PROJEKTOWANE PRZYŁĄCZE KANALIZACJI SANITARNEJ
- Si - ISTNIEJĄCA STUDZIENKA KANALIZACJI SANITARNEJ
- HPI - HYDRANT ISTNIEJĄCY

INSTALACJE ELEKTRYCZNE:

- Lp20 - PROJEKTOWANA OPRAWA OŚWIETLENOWA DEKORACYJNA - firma ARTMETAL, firma PHILIPS (lub równoważny) - nr kat. WS6, nr kat. CDS 580
- L1 - PROJEKTOWANA OPRAWA DEKORACYJNA W POSADZCE - firma APOLLO LIGHT (lub równoważny) - nr INGRO-2118
- Lpp1 - PROJEKTOWANA OPRAWA OŚWIETLENIOWA DEKORACYJNA - firma ARTMETAL (lub równoważny) - nr kat. WS6
- Ln1 - PROJEKTOWANA OPRAWA OŚWIETLENIOWA W POSADZCE - firma THORN LIGHTNING - nr MICA A
- PROJEKTOWANA INSTALACJA ELEKTRYCZNA
- ZKP - ZŁĄCZE KABLOWO-POMIAROWE (wg projektu PGE - odrębne opracowanie)
- SO - TABLICA OŚWIETLENIOWA
- W1 - PROJEKTOWANA LINIA KABLOWA YKYżo 5x16
- W2 - PROJEKTOWANA LINIA KABLOWA YKYżo 5x6
- W3 - PROJEKTOWANA LINIA KABLOWA YKYżo 3x2,5

PLANOWANE NASADZENIA/WYCINKI

- 1/6 - PROJEKTOWANE DRZEWA - KLON JESIONOLISTNY - (ACER NEGUNDO L.) - 3 SZT.
- 1/18 - PROJEKTOWANE KRZEWY - BUKSZPAN - (BUXUS SEMPERVIRENS L.) - 6 SZT.
- 1 - PROJEKTOWANE DRZEWA - WIŚNIA POSPOLITA (ODMIANA - UMBRACULIFERA) (PRUNUS CERA SUS) - 24 SZT.
- 1/01 - ZIELEŃ PRZEZNACZONA DO ZATRZYMANIA (DO ZACHOWANIA) - W TABELI PONIŻEJ
- 1/01 - DRZEWA PRZEZNACZONE DO WYCINKI (DECYZJA DOT. WYCINKI - ODRĘBNE OPRACOWANIE)

NASADZENIA DRZEW OZDOBNYCH NALEŻY WYKONAĆ ZGODNIE Z WYTYCZNYMI PROJEKTU I ZAPISAMI WYDANEJ DECYZJI O WYCINCE - MIEJSCA NASADZEŃ I ICH GATUNKI NALEŻY BEZWZGLĘDNIE UZGODNIĆ Z INWESTOREM I WYKONAWCĄ!

DRZEWA DO WYCINKI WYKONAĆ ZGODNIE Z WYDANĄ DECYZJĄ O WYCINCE!

ZESTAWIENIE DRZEW I KRZEWÓW DO WYCINKI:

DZIAŁKA NR: 624/1

LP.	NAZWA GATUNKOWA DRZEWA LUB KRZEWU		OBW. PNIA [cm]	LP.	NAZWA GATUNKOWA DRZEWA LUB KRZEWU		OBW. PNIA [cm]
01	ŚWIERK	(PICEA)	DO ZACHOWANIA	20	LIPA	(TILIA)	65
02	LIPA	(TILIA)	73	21	LIPA	(TILIA)	91
03	LIPA	(TILIA)	65	22	TUJA	(THUJA)	28
04	LIPA	(TILIA)	63	23	TUJA	(THUJA)	33
05	LIPA	(TILIA)	74	24	LIPA	(TILIA)	54
06	LIPA	(TILIA)	43	25	LIPA	(TILIA)	61
07	LIPA	(TILIA)	69	26	LIPA	(TILIA)	57
08	LIPA	(TILIA)	49	27	LIPA	(TILIA)	60
09	LIPA	(TILIA)	66	28	LIPA	(TILIA)	63
10	LIPA	(TILIA)	72	29	LIPA	(TILIA)	65
11	LIPA	(TILIA)	90	30	LIPA	(TILIA)	79
12	LIPA	(TILIA)	58	31	LIPA	(TILIA)	61
13	LIPA	(TILIA)	90	32	LIPA	(TILIA)	67
14	LIPA	(TILIA)	53	33	LIPA	(TILIA)	77
15	TUJA	(THUJA)	45	34	LIPA	(TILIA)	44
16	LIPA	(TILIA)	82	35	LIPA	(TILIA)	48
17	TUJA	(THUJA)	40	36	LIPA	(TILIA)	67
18	LIPA	(TILIA)	73	37	ŚWIERK	(PICEA)	DO ZACHOWANIA
19	LIPA	(TILIA)	77	38	KLON	(ACER PLATANOIDES)	106

CZEŚĆ ZAGOSPODAROWANIA OBJĘTA ZAKRESEM NINIEJSZEGO: PROJEKTU WYKONAWCZEGO:

- ZAKRES PROJEKTU WYKONAWCZEGO (ETAP I INWESTYCJI)

DROGI:

- 122,59 / 122,58 - PROJEKTOWANE RZĘDNE WYSOKOŚCIOWE
- 2% - PROJEKTOWANE SPADKI TERENU
- PROJEKTOWANE WJAZDY I WYJAZDY ORAZ RELACJE KIERUNKÓW KOMUNIKACJI
- 4 - MIEJSCA POSTOJOWE
- 5 - PALISADA KAMIENNA ŁAMANA O WYSOKOŚCI 40cm - SZARA (GRANITOWA)
- PROJEKTOWANE TRAWNIKI (ZMIANY OBEJMUJĄ RÓWNIEŻ ETAPY II I III).

OBIEKTY MAŁEJ ARCHITEKTURY:

SYMBOL	RODZAJ	FIRMA (lub równoważny)	NR KATALOGOWY	ILOŚĆ
	ŁAWKI	PMO (lub równoważny)	BO.STK	5 SZT.
	ŁAWKA - OKRAGŁA	PUCZYŃSKI (lub równoważny)	13-04-38	1 SZT.
	STOJAKI NA ROWERY	PUCZYŃSKI (lub równoważny)	13-10-02	5 SZT.
	TABLICA INFORMACYJNA 200x300	BUDOTECHNIKA (lub równoważny)	DUŻA TABLICA, CLP,WL	1 SZT.
	POJEMNIK NA ŚMIECI	PUCZYŃSKI (lub równoważny)	13-07-16	4 SZT.
	OSŁONA NA DRZEWO	PMO (lub równoważny)	1005XL	3 SZT.

INSTALACJE ELEKTRYCZNE:

- PROJEKTOWANA INSTALACJA ELEKTRYCZNA

PRZYŁĄCZE ELEKTROENERGETYCZNE DO PUNKTU POBORU MOCY (Z-2) - - WG ODERĘBNEGO OPRACOWANIA

ZAKRES ROBÓT - ETAP 1:

A. DEMONTAŻE :

A.1. Demontaż słupa linii napowietrznej symb."B" wraz z latarnią i przewodami zasilającymi oświetlenie i budynek nr 14
A.2. Demontaż latarni ulicznej symb. "C", "D", "E"
- demontaż opraw
- demontaż przewodów ze słupa
- odkopanie słupa do głębokości 1,5m
- demontaż słupów wraz z fundamentami
- utylizacja opraw

A.3. Unieczynnienie linii kablowych istniejącego oświetlenia Rynku
- odkopanie rowu kablowego
- demontaż kabli
- wywóz zdemontowanych materiałów na złomowisko

B. ROBOTY PROJEKTOWANE :

B1. Zasilanie budynków
B.1.1. Budowa złącza kablowego Z1
B1.1. Budowa linii kablowej W1, relacji słup symb. "A" złącze kablowe Z1
B1.3. Budowa wlz od zabezpieczenia w złączu (patrz opis techniczny)

B.2. Punkt zasilania imprez okazjonalnych na Rynku
B.2.1. Budowa złącza kablowego Z2 (wykonuje PGE Dystrybucja S.A.)
B.2.2. Budowa rozdzielnicy hetenowej R1
B2.3. Budowa linii kablowej W2 (zasilenie oświetlenia tablicy informacyjnej)
B2.4. Montaż 3 latarni parkowych dekoracyjnych

B3. Oświetlenie uliczne
B3.1. Montaż latarni ulicznych
B.3.2. Budowa linii kablowej W3 (kabel przyłączony do istn. linii zasilającej likwidowaną latarnię)

OBJAŚNIENIA :

Z1 złącze kablowo-pomiarowe ZKTo
Z2 złącze kablowo-pomiarowe wg projektu PGE Dystrybucja S.A.
W1 linia kablowa YAKXS 4x16 (zasilanie budynku mieszkalnego Rynek 14)
W2 linia kablowa YKYżo 3x2,5 (zasilanie tablicy reklamowej)
W3 linia kablowa YAKY 4x35 (zasilanie latarni na parkingu)
W4 linia kablowa YKYżo 5x6 (zasilanie latarni parkowych)
R1 szafka rozdzielcza z gniazdami wtyczkowymi 230 i 400V oraz zegarem sterującym pracą latarni Lp
Lpwx latarnia uliczna, słup aluminiowy, anodowany o wysokości 9,0m, (SAL90K/Polsa lub równoważny)
oprawa okrągłe aluminiowym i pokrywie polimerowej odpornej na promieniowanie UV, stopień ochrony IP53/IPx5, (Lunoida/Polsa lub równoważna), źródło światła lampa sodowa 150W, fundament F030.
Lpnx latarnia parkowa dekoracyjna, wysokość 4,0m, źródło światła lampa metalohalogenkowa 70W,
A istniejący słup linii napowietrznej (przystaczenie linii kablowej W1)
B-E istniejące latarnie oświetleniowe, demontaż
F istniejąca latarnia oświetlenia ulicznego, punkt przyłączenia projektowanych latarni oznacz. symbolem Lpwx

UWAGI :

1. Linie kablowe układać w ziemi zgodnie z PN 76/E-05125. Zachować normatywne odległości od istniejących sieci i zieleni.
2. Na skrzyżowaniach z uzbrojeniem podziemnym kable osłonić rurami DVK (średnica rury dobrano do średnicy kabla). Rura ochronna winno wystawać po 0,5m poza obręb skrzyżowania. Pod drogą na której odbywa się ruch pojazdów kabel układać w rurze jw. ułożonej na głębokości 0,8m (od powierzchni jezdni do górnej powierzchni rury)
Końce przepustów zabezpieczyć przed zamuleniem.
3. Kable projektowane układać w odległości 0,5 m od podanej w projekcie architektonicznym krawędzi ciągów komunikacyjnych.
4. Przyłączane oprawy rozłożyć równomiernie na fazy linii zasilającej. Uziemić słupy latarni Lpw17, Lpn20.
5. Przyrzynowania latarni oświetleniowych w terenie dokonać zgodnie z zatwierdzoną planszą projektu zagospodarowania terenu.
6. Formą wysięgników (ramion) latarni wysokich ustawianych w południowej części Rynku ustalić z Zamawiającym przed montażem latarni. W projekcie oraz obliczeniach oświetlenia przyjęto wysięgniki dwuramienne o długości 1,0m i kącie wznosu 5 stopni. Słupy i wysięgniki winny pochodzić od jednego producenta i mieć taki sam kolor.
7. Na terenie na którym będą prowadzone roboty kablowe, mogą wystąpić nieziemierzaryzowane sieci uzbrojenia podziemnego. Podane na mapie przebiegi sieci istniejących mogą różnić się od rzeczywistych. W celu zachowania wymaganych odległości w miejscach skrzyżowań i zbliżeń Wykonawca winien dokonać przekopów kontrolnych.
8. Oznacz. na planie latarnie zdemontowoc. Sprawne urządz. przekazać właścicielowi sieci. Kable po odkopaniu złomowoc. Przed rozpoczęciem likwidacji sieci należy spisać notatkę z Inwestorem dotyczącą odzysku demontowanych materiałów i urządzeń.

ELEMENTY ZAGOSPODAROWANIA PRZEZNACZONE DO ROZBIÓRKI:

- BUDYNKI/NAWIERZCHNIE PRZEZNACZONE DO ROZBIÓRKI
- ODCINKI SIECI DO USUNIĘCIA
- LATARNIE OŚWIETLENOWE DO USUNIĘCIA

PLANOWANE NASADZENIA/WYCINKI DLA ETAPU I INWESTYCJI:

- 1/1 - PROJEKTOWANE DRZEWA - KLON JESIONOLISTNY - (ACER NEGUNDO L.) - 21 SZT.
- 1/1 - PROJEKTOWANE DRZEWA - WIŚNIA POSPOLITA (ODMIANA - UMBRACULIFERA) (PRUNUS CERA SUS) - 3 SZT.
- PROJEKTOWANE KRZEWY - BUKSZPAN - (BUXUS SEMPERVIRENS L.) - 20 SZT.
- 1/01 - DRZEWA PRZEZNACZONE DO WYCINKI (DECYZJA DOT. WYCINKI - ODRĘBNE OPRACOWANIE)

NASADZENIA DRZEW OZDOBNYCH NALEŻY WYKONAĆ ZGODNIE Z WYTYCZNYMI PROJEKTU I ZAPISAMI WYDANEJ DECYZJI O WYCINCE - MIEJSCA NASADZEŃ I ICH GATUNKI NALEŻY BEZWZGLĘDNIE UZGODNIĆ Z INWESTOREM I WYKONAWCĄ!
DRZEWA DO WYCINKI WYKONAĆ ZGODNIE Z WYDANĄ DECYZJĄ O WYCINCE!

ZESTAWIENIE DRZEW I KRZEWÓW DO WYCINKI:

DZIAŁKA NR: 624/1

LP.	NAZWA GATUNKOWA DRZEWA LUB KRZEWU	OBW. PNIA [cm]	LP.	NAZWA GATUNKOWA DRZEWA LUB KRZEWU	OBW. PNIA [cm]
39	LIPA (TILIA)	105	49	LIPA (TILIA)	106
40	LIPA (TILIA)	129	50	LIPA (TILIA)	94
41	KLON (ACER PLATANOIDES)	83	51	LIPA (TILIA)	93
42	KLON (ACER PLATANOIDES)	118	52	KLON (ACER PLATANOIDES)	89
43	LIPA (TILIA)	114	53	LIPA (TILIA)	81
44	LIPA (TILIA)	92	54	JARZĄB (SORBUS AUCUPARIA)	67
45	LIPA (TILIA)	101	55	KLON (ACER PLATANOIDES)	103
46	LIPA (TILIA)	94	56	LIPA (TILIA)	93
47	LIPA (TILIA)	81	57	LIPA (TILIA)	64
48	LIPA (TILIA)	94			

BILANS MSC. POSTOJOWYCH DLA CAŁEGO ZAMIERZENIA INWESTYCYJNEGO:

ILOŚĆ MIEJSC POSTOJOWYCH DLA ETAPU I OPRACOWANIA - 23m.p.
ILOŚĆ MIEJSC POSTOJOWYCH DLA ETAPU II I III OPRACOWANIA - 16m.p.
ILOŚĆ MIEJSC POSTOJOWYCH DLA CAŁOŚCI ZAMIERZENIA INWESTYCYJNEGO - 39m.p.
(W TYM ILOŚĆ MIEJSC DLA NIEPEŁNOSPRAWNYCH - 3m.p)

ZESTAWIENIE POWIERZCHNI DLA CAŁEGO ZAMIERZENIA INWESTYCYJNEGO:

POWIERZCHNIA OPRACOWANIA (CZĘŚĆ DZIAŁEK NR 624/1, 603/1, 634, 236, 501)	- 7 071,61 m2
POWIERZCHNIA OPRACOWANIA ETAP I (CZĘŚĆ DZIAŁEK 624/1, 603/1, 236, 501, 622, 623)	- 2 451,11 m2
POWIERZCHNIA OPRACOWANIA ETAP II (CZĘŚĆ DZIAŁEK 624/1, 603/1, 634, 501)	- 1 414,05 m2
POWIERZCHNIA OPRACOWANIA ETAP III (CZĘŚĆ DZIAŁEK 624/1, 603/1, 634)	- 3 346,88 m2
POWIERZCHNIA ZABUDOWY OBIEKTÓW KUBATUROWYCH	- 111,95 m2
POWIERZCHNIA DRÓG - CIĄGI JEZDNE I MIEJSCA POSTOJOWE	- 2 210,54 m2
POWIERZCHNIA PLACÓW I CHODNIKÓW - CIĄGI PIESZE	- 3 684,62 m2
POWIERZCHNIA BIOLOGICZNE CZYNNA:	
POWIERZCHNIA TERENU ZIELENI	- 1 064,50 m2

UDZIAŁ POWIERZCHNI BIOLOGICZNIE CZYNNEJ > min.15%
UDZIAŁ POWIERZCHNI BIOLOGICZNIE CZYNNEJ = 15,05%

ZESTAWIENIE POWIERZCHNI DLA ETAPU I INWESTYCJI:

POWIERZCHNIA OPRACOWANIA ETAP I (CZĘŚĆ DZIAŁEK 624/1, 603/1, 236, 501, 622, 623)	- 2 451,11 m2
POWIERZCHNIA DRÓG - CIĄGI JEZDNE I MIEJSCA POSTOJOWE	- 1 311,01 m2
POWIERZCHNIA PLACÓW I CHODNIKÓW - CIĄGI PIESZE	- 625,07 m2
POWIERZCHNIA BIOLOGICZNIE CZYNNA:	
POWIERZCHNIA TERENU ZIELENI	- 393,70 m2

UWAGI DO RYSUNKU:

- WYKONAWCA JEST ZOBOWIĄZANY DO ZAZNAJOMIENIA SIĘ Z PZT PW CAŁOŚCI PRZEDSIĘWZIĘCIA, UZYSKUJĄC GO OD INWESTORA (PROJEKT WYKONAWCZY CAŁOŚCI PRZEDSIĘWZIĘCIA ORAZ PZT CAŁOŚCI PRZEKAZANO INWESTOROWI W GRUDNIU 2010 ROKU).
- WSZELKIE ROBOTY ZWIĄZANE Z PRZYŁĄCZEM ELEKTROENERGETYCZNYM DO ZŁĄCZA KABLOWEGO, EWENTUALNYMI SIECIAMI TELETECHNICZNYMI LUB WOKOPRADOWYMI - W USTALENIU Z WYKONAWCĄ TYCH ROBÓT I ZGODNIE Z ODDZIELNYM OPRACOWANIEM.
- NINIEJSZY RYSUNEK NALEŻY ROZPATRYWAĆ WRAZ Z OPISEM DO PROJEKTU WYKONAWCZEGO ORAZ CZĘŚCIAMI BRANŻOWYMI PW - STANOWIA ONE MERYTORYCZNA CAŁOŚĆ
- TYCZENIE OBIEKTU WYKONAĆ PRZEZ UPRAWNIONEGO GEODETĘ Z BEZWZGLĘDNYM NAWIĄZANIEM DO LOKALIZACJI OBIEKTÓW ISTNIEJĄCYCH.
- POWYŻSZE INFORMACJE BRANŻOWE DO BEZWZGLĘDNEGO ROZPATRZENIA WRAZ Z RYSUNKAMI BRANŻOWYM.
- OBNIŻENIE KRAWĘŻNIKÓW I OZNAKOWANIE PIONOWE I DROGOWE WG. PW DRÓG

UWAGI DO DOKUMENTACJI:

- WSZYSTKIE WYMIARY RYSUNKU SPRAWDZIĆ BEZWZGLĘDNIE NA BUDOWIE!!
- EWENTUALNE ROZWIĄZANIA ZAMIENNE DO WSKAZANYCH W PROJEKCIE NALEŻY UZGODNIĆ Z PROJEKTANTEM I INWESTOREM!!!
- WATPLIWOŚCI WYKONAWCZE ROZSTRZYGAĆ NA BIEŻĄCO W POROZUMIENIU Z INWESTOREM I PROJEKTANTEM.
- WSZELKIE ZAISTNIAŁE NIEZGODNOŚCI NALEŻY WYJAŚNIĆ I UZGODNIĆ Z GŁÓWNYM PROJEKTANTEM.

PROJEKT ZAGOSPODAROWANIA TERENU/ POZIOM KONDYGNACJI = ±0,00 = 146,60mm.p.m.

NR WERSJI	DATA ZMIANY	UWAGI
1	04.2012	-

UWAGA: Projektant dopuszcza możliwość nieistotnego odstąpienia od zatwierdzonego projektu budowlanego lub innych warunków wydanego pozwolenia na budowę w tolerancji zmian wskazanych zgodnie z art. 36a ust. 5. Prawa Budowlanego.

PROJEKT: CENTRUM KULTURY I INTEGRACJI W BURZENINIE - ETAP I

INWESTOR: GMINA BURZENIN, 98-260 BURZENIN, UL. SIERADZKA 1

STADIUM: PROJEKT WYKONAWCZY - ETAP I

BIURO BRANŻOWE: SGLEWSKI ENGINEERING POLSKA, 54-129 WROCŁAW UL. RZEKOWSKIEGO 52/5

TYTUŁ RYSUNKU: PROJEKT ZAGOSPODAROWANIA TERENU - ETAP I

BRANŻA: MAŁA_ARCHITEKTURA

AUTOR PROJ.: ARCH. PAWEŁ HERNIK
NR UPRAWNIEŃ: SVIN/0.0.0.6

DATA: 04.2012 SKALA: 1:250 NR RYSUNKU: 01

ZASTRZEGA SIĘ WSZELKIE PRAWA WYNIKAJĄCE Z USTAWY O PRAWIE AUTORSKIM. RYSUNEK NINIEJSZY NIE MOŻE BYĆ W CAŁOŚCI LUB W CZĘŚCI PRZEKSEROWANY, SZUFLIKOWANY LUB DECYZJAMY KOPIOWANEK, BEZ PISEMNEJ ZGODY PROJEKTANTA I BIURA PROJEKTÓW.