


WIDOK Z GÓRY



WIDOK Z BOKU

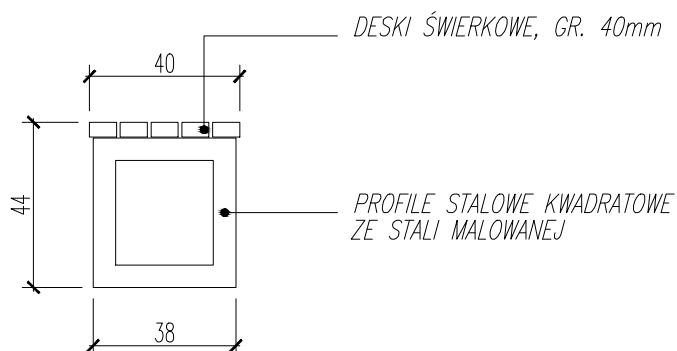

WIDOK Z BOKU

DOBRANO ŁAWKĘ ULICZNĄ FIRMY "PMO - Mała architektura" LUB RÓWNOWAŻNĄ
RYSUNEK JEST FRAGMENTEM KARTY KATALOGOWEJ FIRMY PMO - Mała architektura

UWAGA: Projektant dopuszcza możliwość nieistotnego odstąpienia od zatwierdzonego niniejszego projektu budowlanego lub innych warunków wydanego pozwolenia na budowę w tolerancji zmian wskazanych zgodnie z art. 36a ust. 5. Prawa Budowlanego.

PROJEKT: CENTRUM KULTURY I INTEGRACJI W BURZENINIE - ETAP I

INWESTOR: GMINA BURZENIN
98-260 BURZENIN
UL. SIERADZKA 1

STADIUM: PROJEKT WYKONAWCZY - ETAP I
BIURO BRANŻOWE: IGLEWSKI ENGINEERING POLSKA
54-129 WROCŁAW UL. IDZIKOWSKIEGO 52/5

TEMAT RYSUNKU: OBIEKT MAŁEJ ARCHITEKTURY - ŁAWKA ULICZNA

DATA: 04.2012

SKALA: 1:20

NR RYSUNKU: 04

ZASTRZĘGA SIĘ WSZELKIE PRAWA WYNIKAJĄCE Z USTAWY O PRAWIE AUTORSKIM. RYSUNEK NINIEJSZY NIE MOŻE BYĆ W CAŁOŚCI LUB W CZĘŚCI PRZERYŚWANY, UZUPEŁNIANY LUB ODSTĄPIANY KOMUNIKOWIEK, BEZ PISEMNEJ ZGODY PROJEKTANTA I BIURA PROJEKTÓW