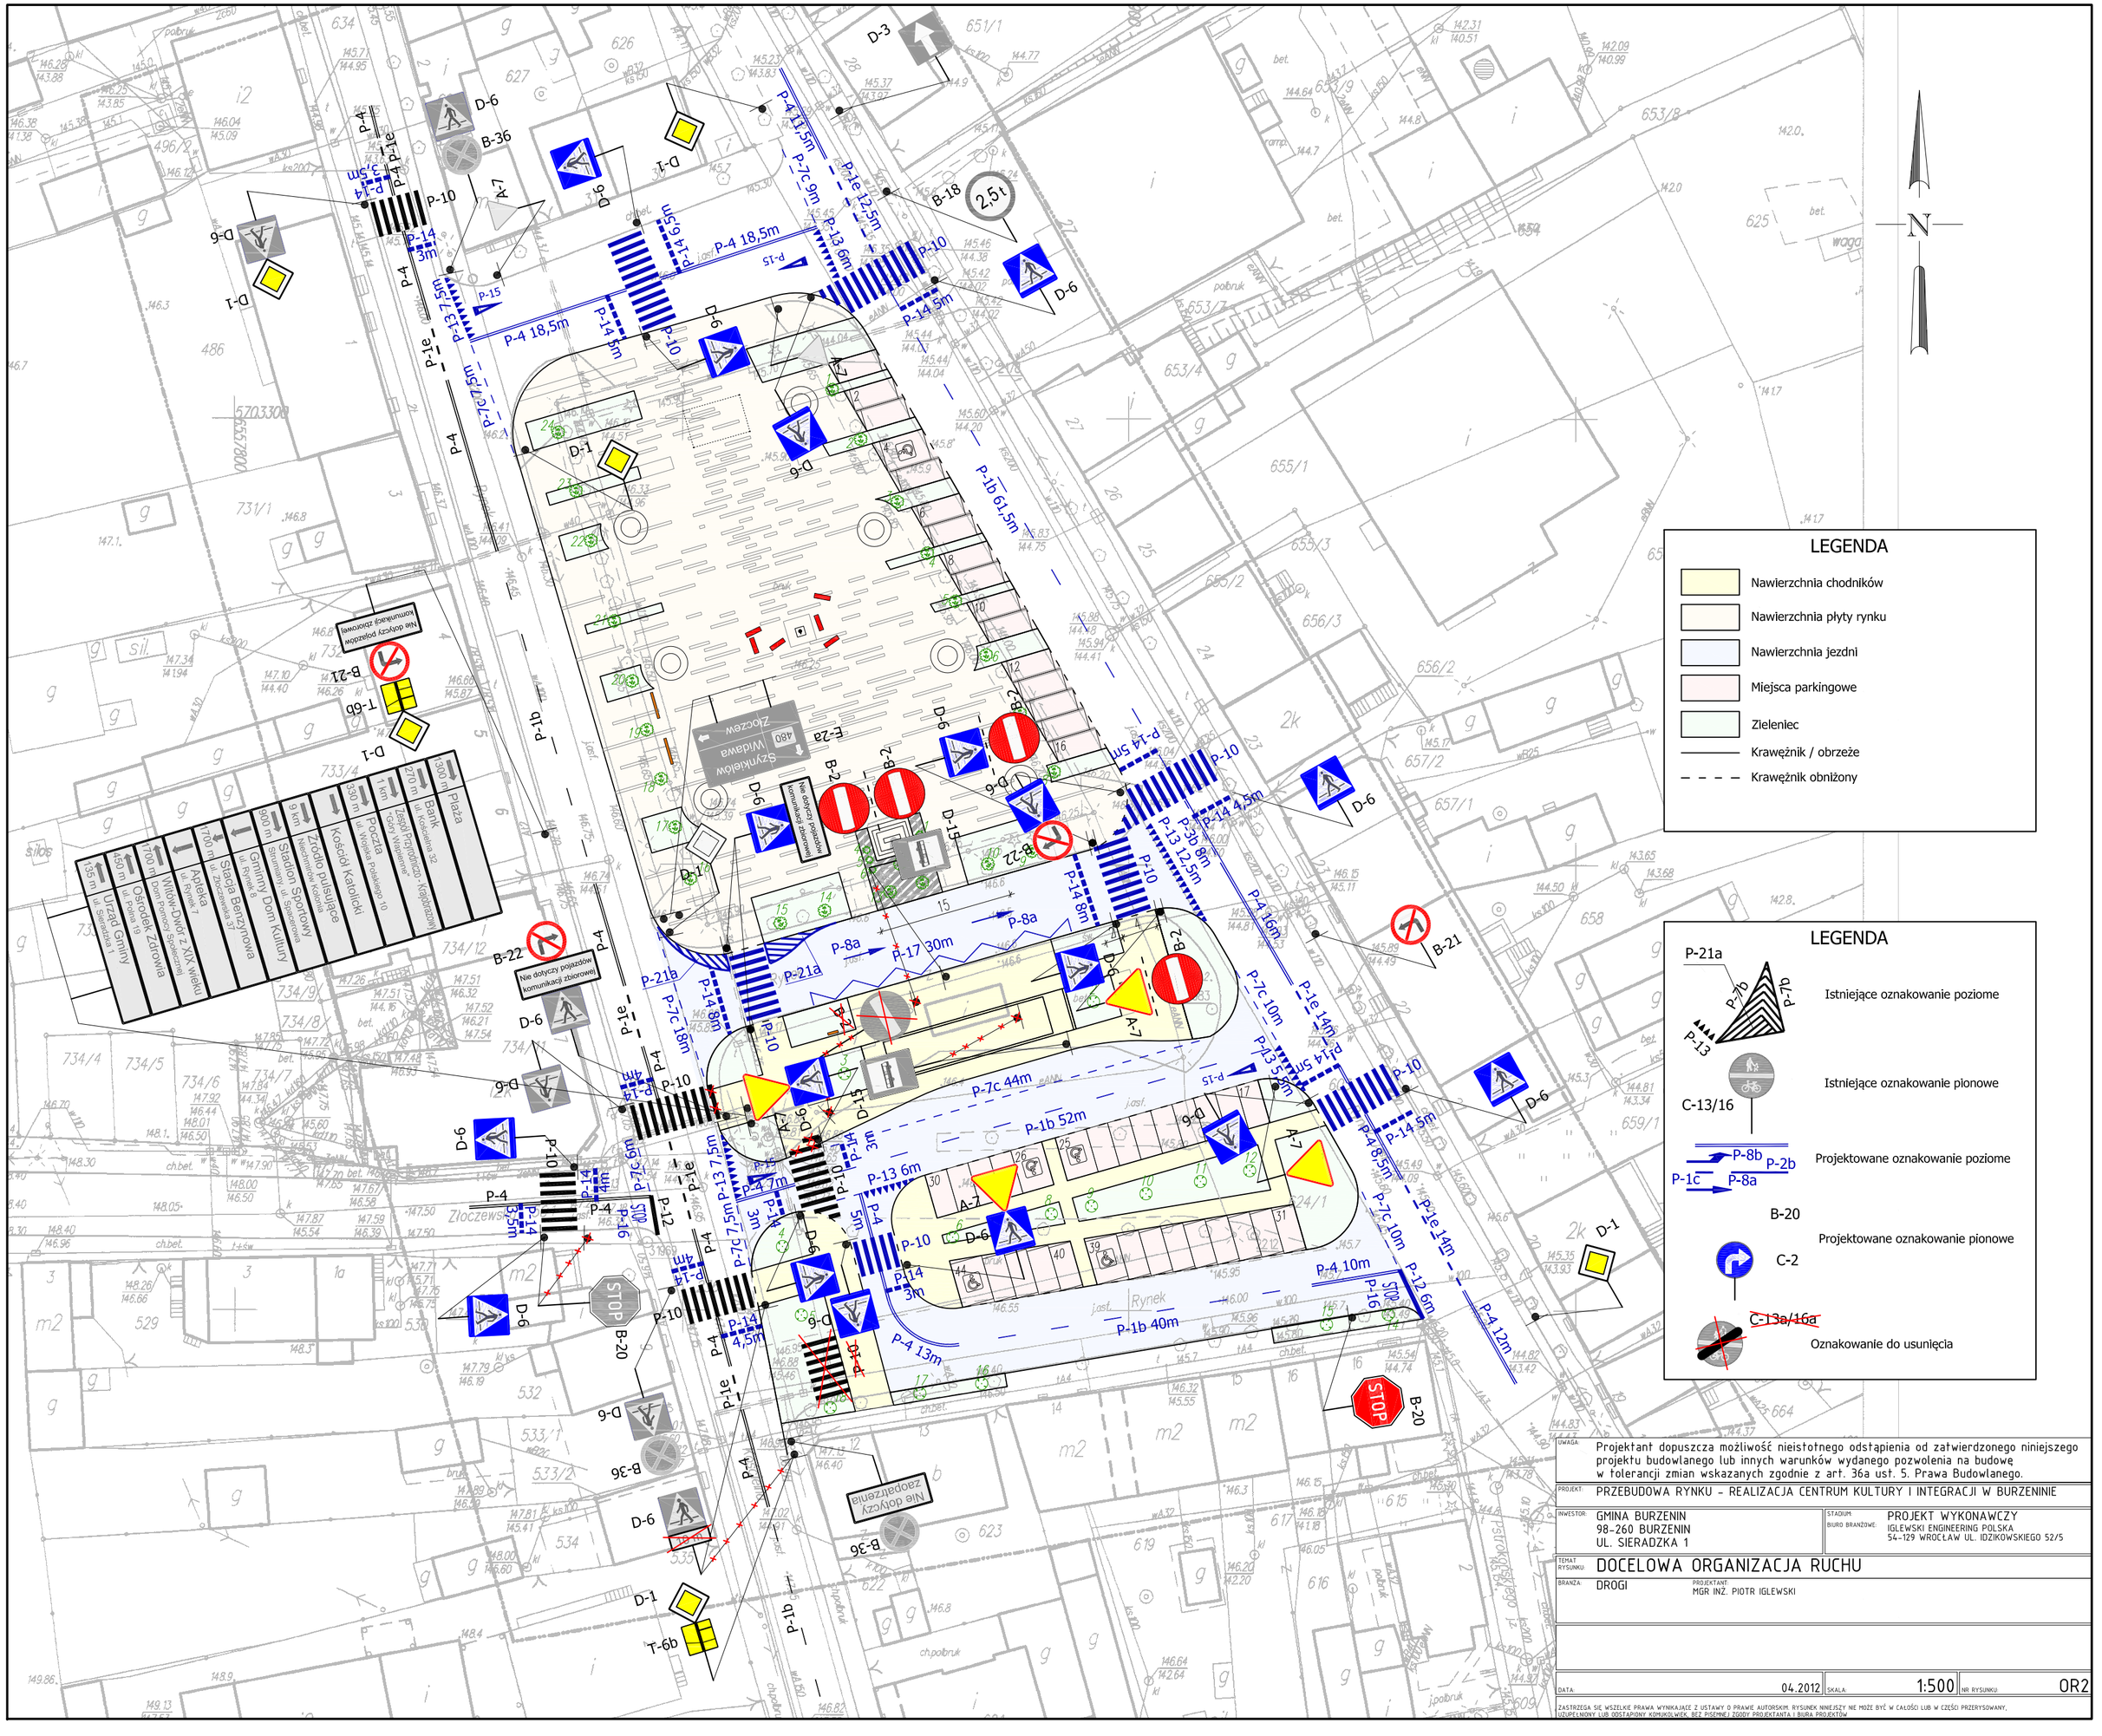

UWAGA: Projektant dopuszcza możliwość nieistotnego odstąpienia od zatwierdzonego niniejszego projektu budowlanego lub innych warunków wydanego pozwolenia na budowę w tolerancji zmian wskazanych zgodnie z art. 36a ust. 5. Prawa Budowlanego.

PROJEKT: PRZEBUDOWA RYNKU - REALIZACJA CENTRUM KULTURY I INTEGRACJI W BURZENINIE

INWESTOR: GMINA BURZENIN
98-260 BURZENIN
UL. SIERADZKA 1

STADIUM: PROJEKT WYKONAWCZY
BIURO BRANŻOWE: IGLEWSKI ENGINEERING POLSKA
54-129 WROCŁAW UL. IDZIKOWSKIEGO 52/5

TEMAT RYSUNKU: DOCELOWA ORGANIZACJA RUCHU

BRANŻA: DROGI

PROJEKTANT: MGR INŻ. PIOTR IGLEWSKI

DATA: 04.2012 | SKALA: 1:500 | NR RYSUNKU: OR2

ZASTRZEGA SIĘ WSZELKIE PRAWA WYNIKAJĄCE Z USTAWY O PRAWIE AUTORSKIM. RYSUNEK NINIEJSZY NIE MOŻE BYĆ W CAŁOŚCI LUB W CZĘŚCI PRZERYSOWANY, UZUPEŁNIONY LUB ODSTĄPIONY KOMUKOLWIEK, BEZ PISEMNEJ ZGODY PROJEKTANTA I BIURA PROJEKTÓW