szafka pomiarowa	linia zasilajaca zalicznikowa	rozdzielnica terenowa R1
część dostawcy energii	część odbiorcy	

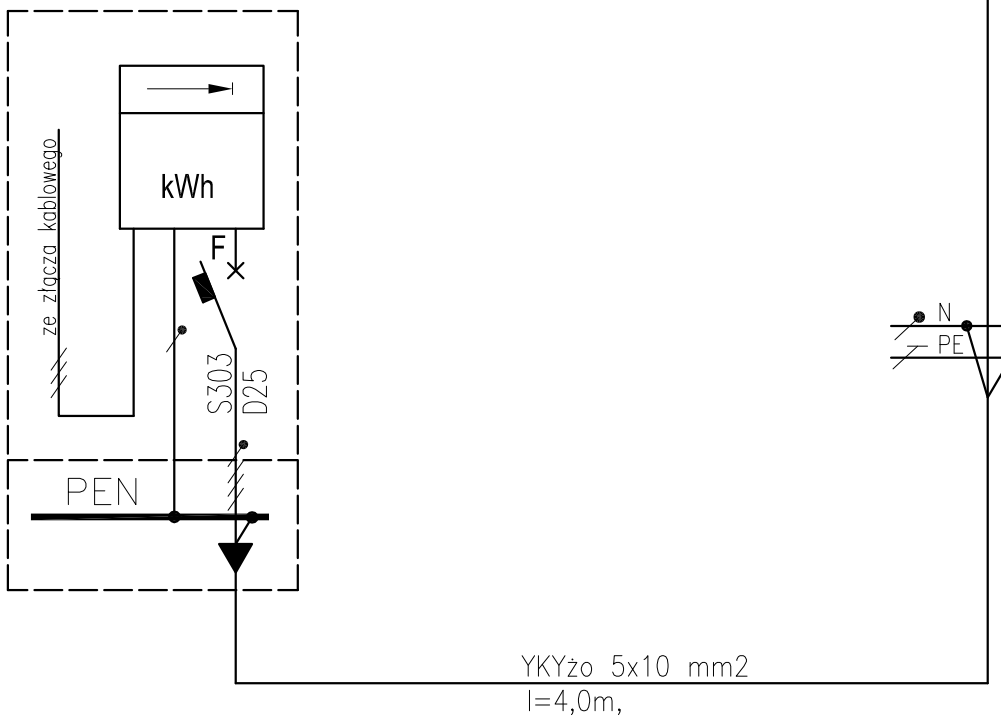

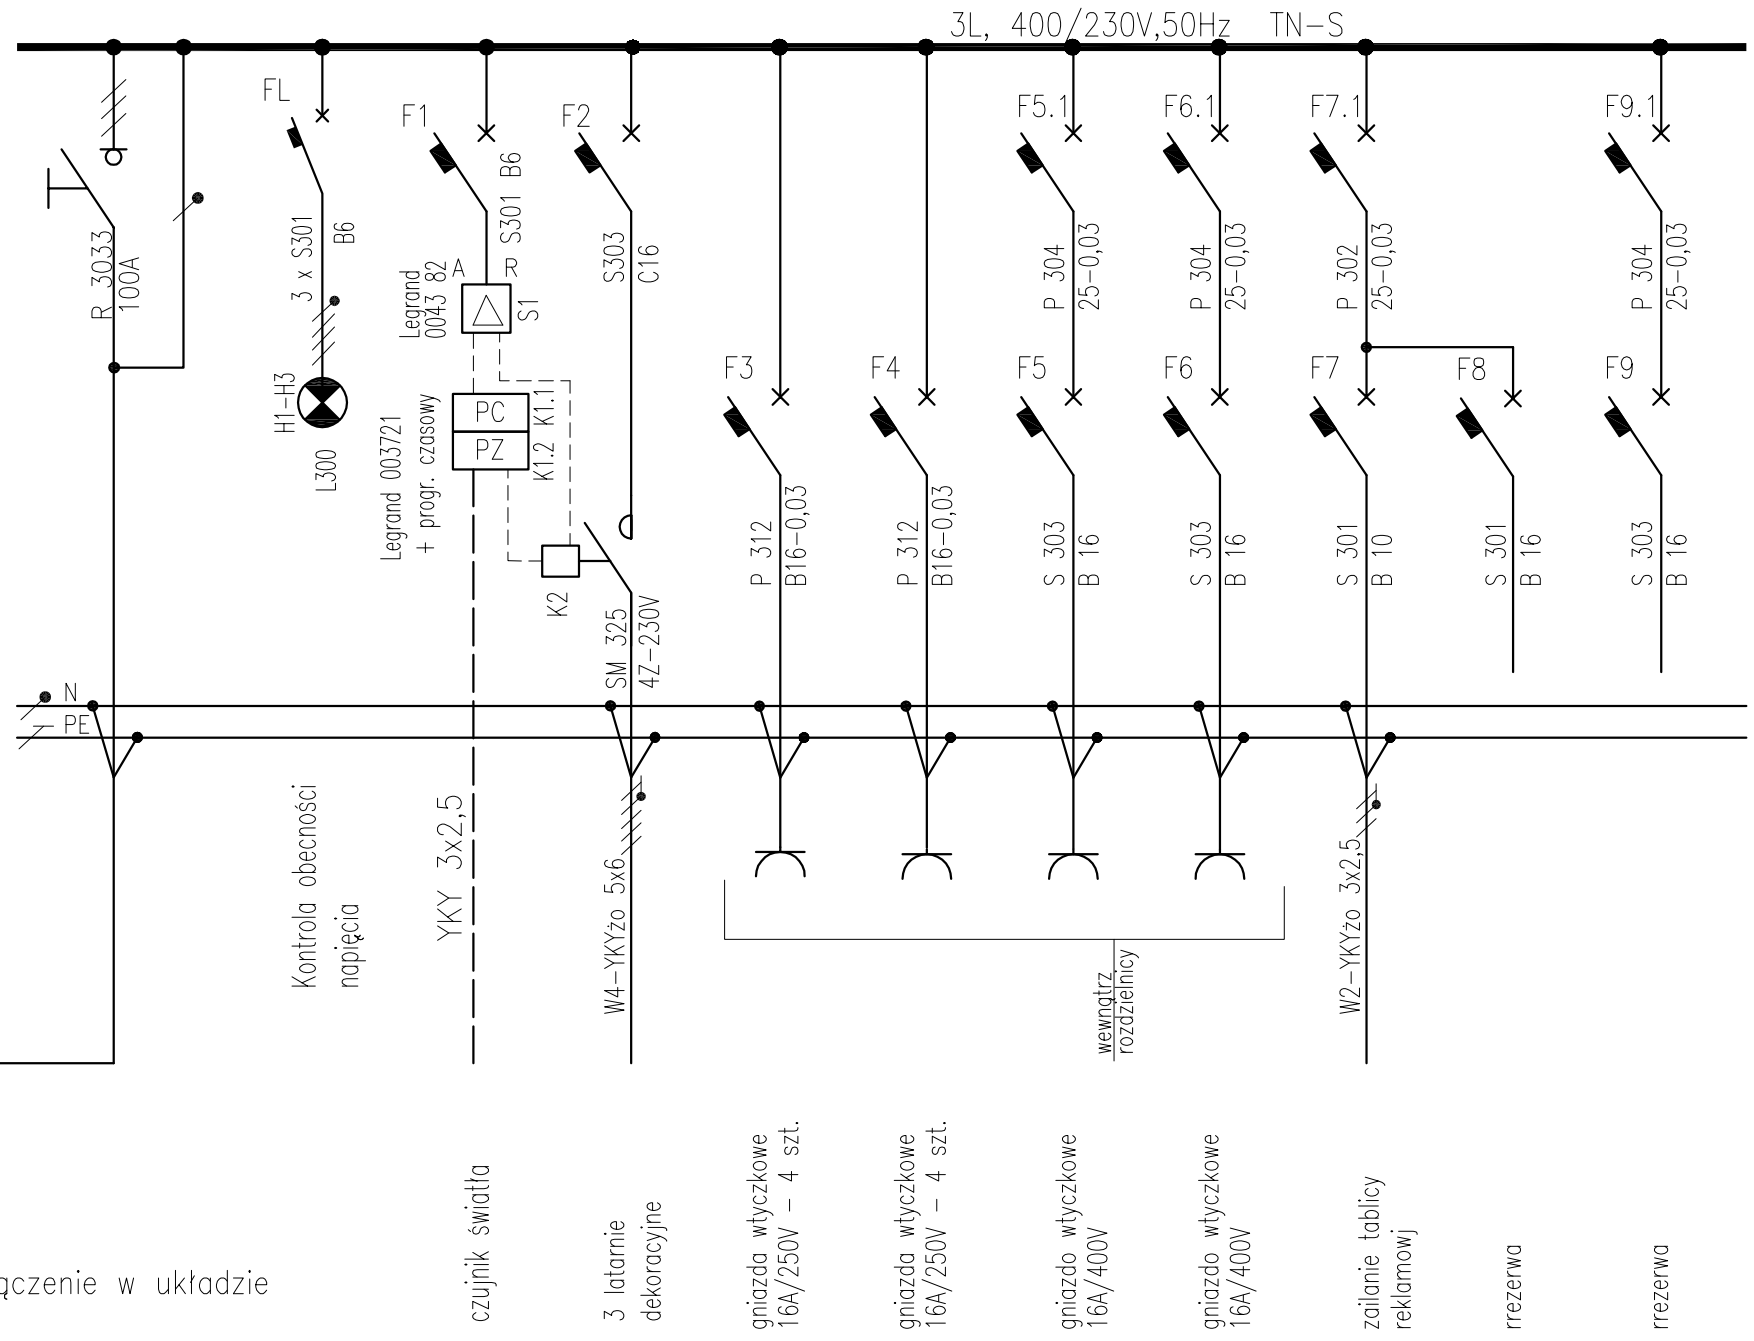

UWAGI :

1. Ochrona od porażeń w instalacji odbiorcy samoczynne wyłączenie w układzie sieciowym TN-S.
2. Tablica rozdzielcza przeznaczona jest do zasilania odbiorów energii elektrycznej użytkowanych podczas imprez plenerowych.
3. Wyposażenie tablicy rozplanować w obudowie z tworzywa zamontowanej na fundamencie prefabrykowanym. Obudowa winna w wykonaniu tego samego producenta co szafka złączowo pomiarowa (istotny jest podobny wygląd zewnętrzny z uwagi na lokalizację). Stopień ochrony tablicy min.IP 44.
4. Gniazda wtyczkowe instalować w tablicy rozdzielczej na płycie montażowej, a osprzęt modułowy na szynie TH-35.
5. Moc przyłączeniowa – 16,0 kW
6. Licznik instaluje PGE Dystrybucja S.A., Oddział Łódź Teren

PROJEKT:	PRZEBUDOWA RYNKU - REALIZACJA CENTRUM KULTURY I INTEGRACJI W BURZENINIE			
INWESTOR:	GMINA BURZENIN 98-260 BURZENIN UL. SIERADZKA 1	STADIUM: BIURO BRANŻOWE:	PROJEKT WYKONAWCZY IGLEWSKI ENGINEERING POLSKA 54-129 WROCŁAW UL. IDZIKOWSKIEGO 52/5	
TEMAT RYSUNKU:	PZT Schemat rozdzielnicy R1			
BRANŻA:	INSTALACJE ELEKTRYCZNE	PROJEKTANT: mgr inż. Zygmunt Stroński NR UPRAWNIEŃ: 233/88/UW	SPRAWDZAJĄCY: mgr inż. Józef Wysocki NR UPRAWNIEŃ: 439/74/Wm	OPRACOWANIE:
DATA:	03.2012	SKALA: -	NR RYSUNKU:	03

ZASTRZEGA SIĘ WSZELKIE PRAWA WYNIKAJĄCE Z USTAWY O PRAWIE AUTORSKIM. RYSUNEK NINIEJSZY NIE MOŻE BYĆ W CAŁOŚCI LUB W CZĘŚCI PRZERYSOWANY, UZUPEŁNIONY LUB ODSTĄPIONY KOMUKOLWIEK, BEZ PISEMNEJ ZGODY PROJEKTANTA I BIURA PROJEKTÓW