


LATARNIA ISTNIEJĄCA	LATARNIA PROJEKTOWANA	LATARNIA PROJEKTOWANA	LATARNIA PROJEKTOWANA
---------------------	-----------------------	-----------------------	-----------------------

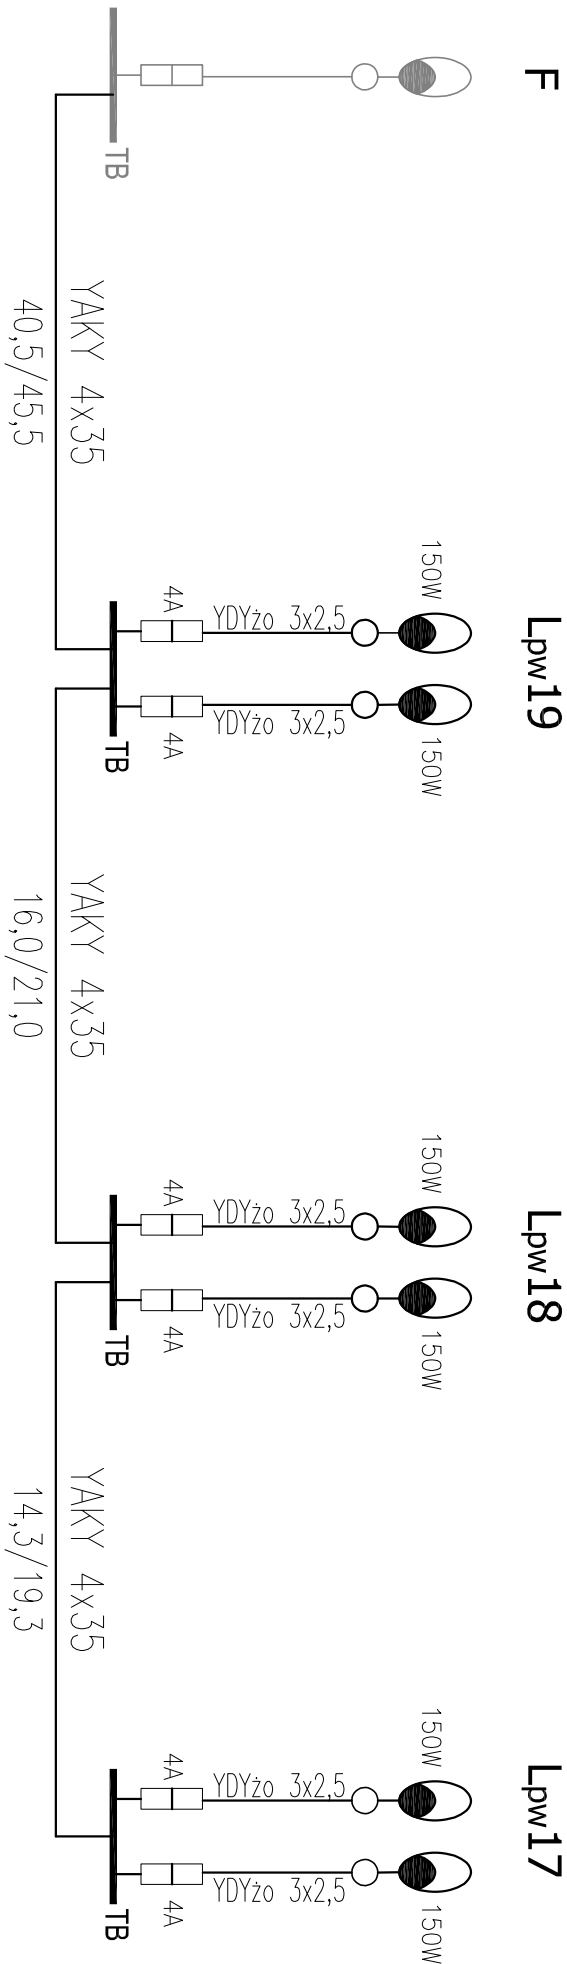

PROJEKT: PRZEBUDOWA RYNKU - REALIZACJA CENTRUM KULTURY I INTEGRACJI W BURZENINIE			
INWESTOR:	GINIA BURZENIN 98-260 BURZENIN UL. SIERADZKA 1	STADION:	PROJEKT BUDOWLANY IGLEWSKI ENGINEERING POLSKA 54-123 WROCŁAW UL. DZIKOWSKIEGO 52/5
TEMAT PROJEKTU:	PZT - Schemat sieci oświetlenia parkingu		
BRANŻA:	INSTALACJE ELEKTRYCZNE	PROJEKTANT: mgr inż. Zygmunt Stronicki NR UPRAWNIENI: 233/BB.UW	OPRACOWANE: mgr inż. Józef Wysocki NR UPRAWNIENI: 439/TL.WW
DATA:	03.2012	SKALA:	-
ZASTRZEŻENIE: WSZYSTKIE PRAWA WYKŁADAJĄCE Z USTAWY O PRAWIE AUTORSKIM PRZYSŁUGUJĄ INWESTYTOROWI. NIE MOŻE BYĆ W CAŁOŚCI LUB W CZĘŚCI PRZETWÓRZANY, UDOSTĘPNIANY, LUB INNYM SPOSOBEM KOMUNIKACJI, BEZ ZEZWOLENIA EGZKUTYWNEGO PROJEKTANTA I UDZIAŁU PROJEKTOWA.		NR PRZESŁANEGO: 04	