

MAPA DO CELÓW PROJEKTOWYCH ARKUSZ 1(2)


Oznaczenie kancelaryjne zgłoszenia pracy geodezyjnej		PODGK.6640.2980.2015
Miejscowość		Strzałki działka nr 274 Majaczewice działka nr 397
Jednostka ewidencyjna	identyfikator	101405_2
	nazwa	Burzenin
Obręb ewidencyjny	identyfikator	101405_2.0028, 101405_2.0015,
	nazwa	Strzałki - 28 , Majaczewice - 15
Skala mapy		1:500
Nazwa układu współrzędnych	prostokątnych płaskich	2000/6
	wysokości	Kronsztadt 1960
Oznaczenie granic obszaru, który był przedmiotem aktualizacji		-----
Oznaczenie i opis obiektów projektowanych		
„Wykonanie niniejszej mapy nie było poprzedzone ustaleniami dotyczącymi ewentualnych służebności gruntowych obciążających grunty położone w granicach projektowanej inwestycji budowlanej”		
Oznaczenie i symbol konturu użytku gruntowego, który nie jest ujawniony w bazie ewidencji gruntów i budynków		
Mapę wykonano na podstawie pomiaru uzupełniającego oraz bazy mapy numerycznej sekcja nr : 6.156.27.15.1, 6.156.27.15.3 , 6.156.27.15.4,		
UWAGA: Nie wyklucza się istnienia w terenie innych przewodów, o których brak informacji wynika z zaszciości historycznych lub niedopełnienia przepisów zgłoszenia do inwentaryzacji (Ustawa Prawo Geodezyjne i Kartograficzne - Dz.U. Nr 30 poz.163 z 1989r. wraz z późniejszymi zmianami)		
Mapa aktualna na dzień		19- 11 - 2015

Kierownik pracy:

GEODETA UPRAWNIENY
mgr **Bogdan Zaryczny**
Upr. 4835 z 1986 r.
98-200 Sieradz, ul. Spychalskiego 23
kom. 502 302 242
e-mail: geolexbz@wp.pl


Nazwa wykonawcy:

GEODEZJA
Krzysztof Juszczyk
98-200 Sieradz, ul. Spychalskiego 23
NIP 828-105-81-35, Regon 100466273
kom. 509 652 767

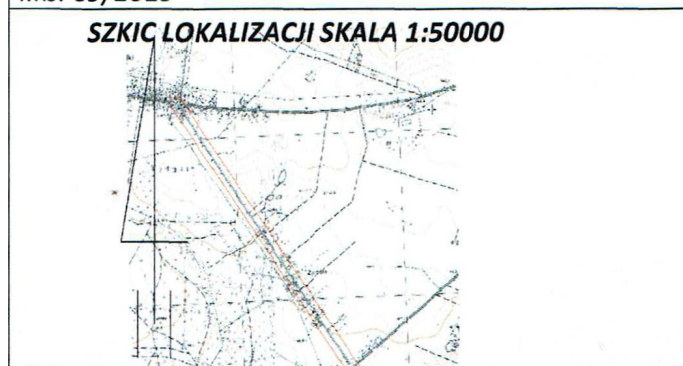

Poświadczam, że niniejszy dokument został opracowany w wyniku prac geodezyjnych i kartograficznych, których rezultaty zawiera operat techniczny wpisany do ewidencji materiałów państwowego zasobu geodezyjnego i kartograficznego

Organ prowadzący państwowy zasób geodezyjny i kartograficzny	STAROSTA SIERADZKI
Identyfikator ewidencji materiałów zasobu - operatu technicznego	P.1014.20.15 3104
Data wpisania operatu technicznego do ewidencji materiałów zasobu	2015 GRU. 2 9
Imię, nazwisko i podpis osoby reprezentującej organ	up. STAROSTY mgr Jadwiga Jarmulska Starszy Inspektor

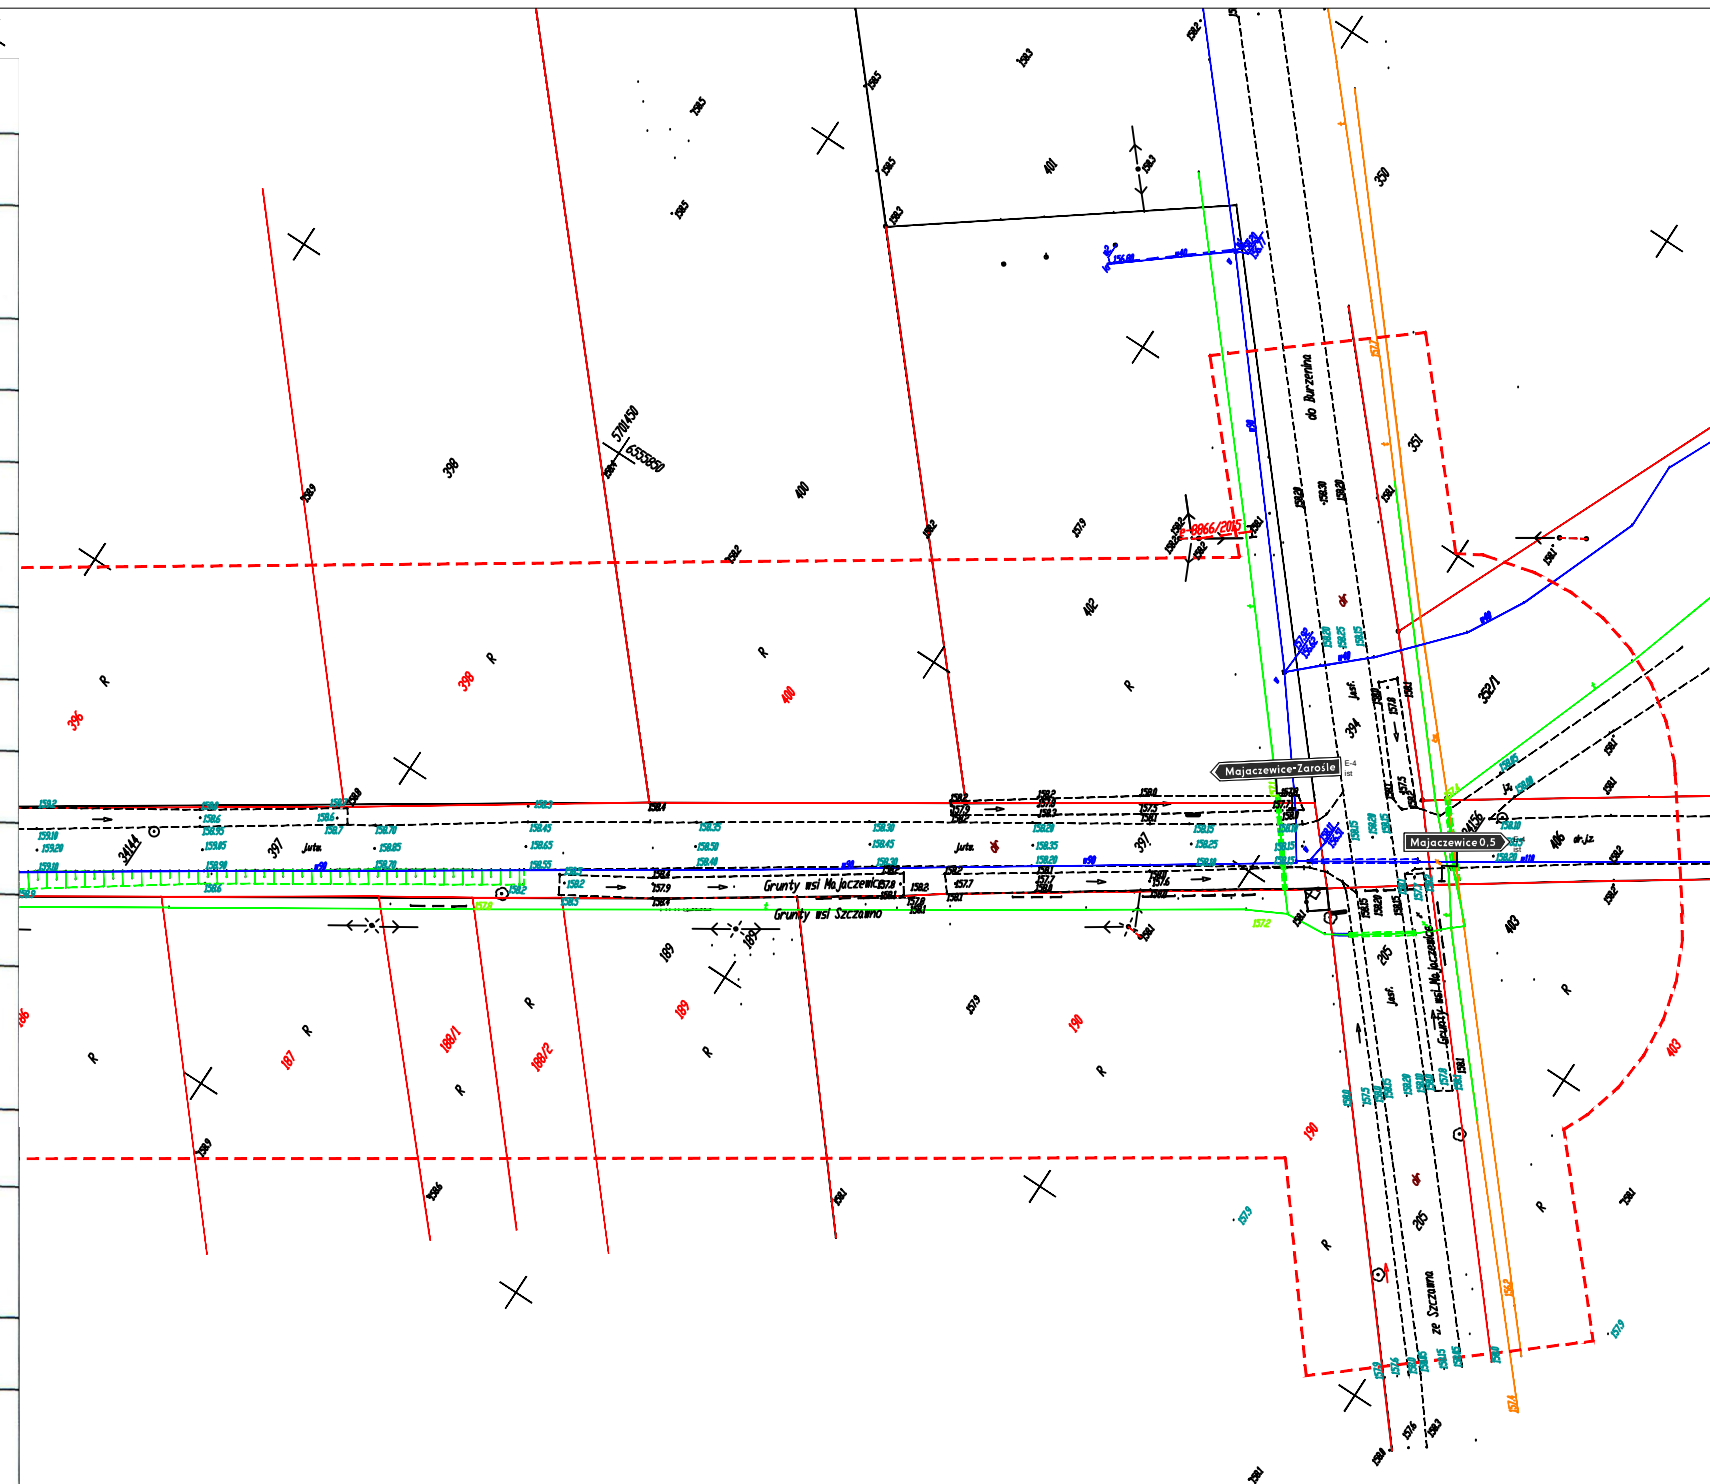

ST PROJEKT		ST PROJEKT Jacek Staniek Projektowanie budowlane, doradztwo techniczne. Katy 18, 29-100 Włoszczowa NIP 6090010369, tel. 600 319 265	
Inwestor:	Gmina Burzenin ul. Sieradzka 1 98-260 Burzenin		
Nazwa inwestycji:	Przebudowa drogi gminnej Strzałki – Zarośle wraz z elementami szerokopasmowej infrastruktury teleinformatycznej.		
Adres inwestycji:	działki nr ewid: 229; 274; obręb 0028 Strzałki, działki nr ewid: 75; 394; 397 obręb 0015 Majaczewice, działki nr ewid: 205; obręb 0027 Szczawno.		
Stadium:	STAŁA ORGANIZACJA RUCHU	Branża:	DROGOWA
Nazwa rysunku:	Istniejące oznakowanie	Numer rysunku:	2b
Zespół autorski: Imię i nazwisko:		Uprawnienia	Podpis:
Opracował:	mgr inż. Jacek Staniek	---	