


RZUT ZJAZDU

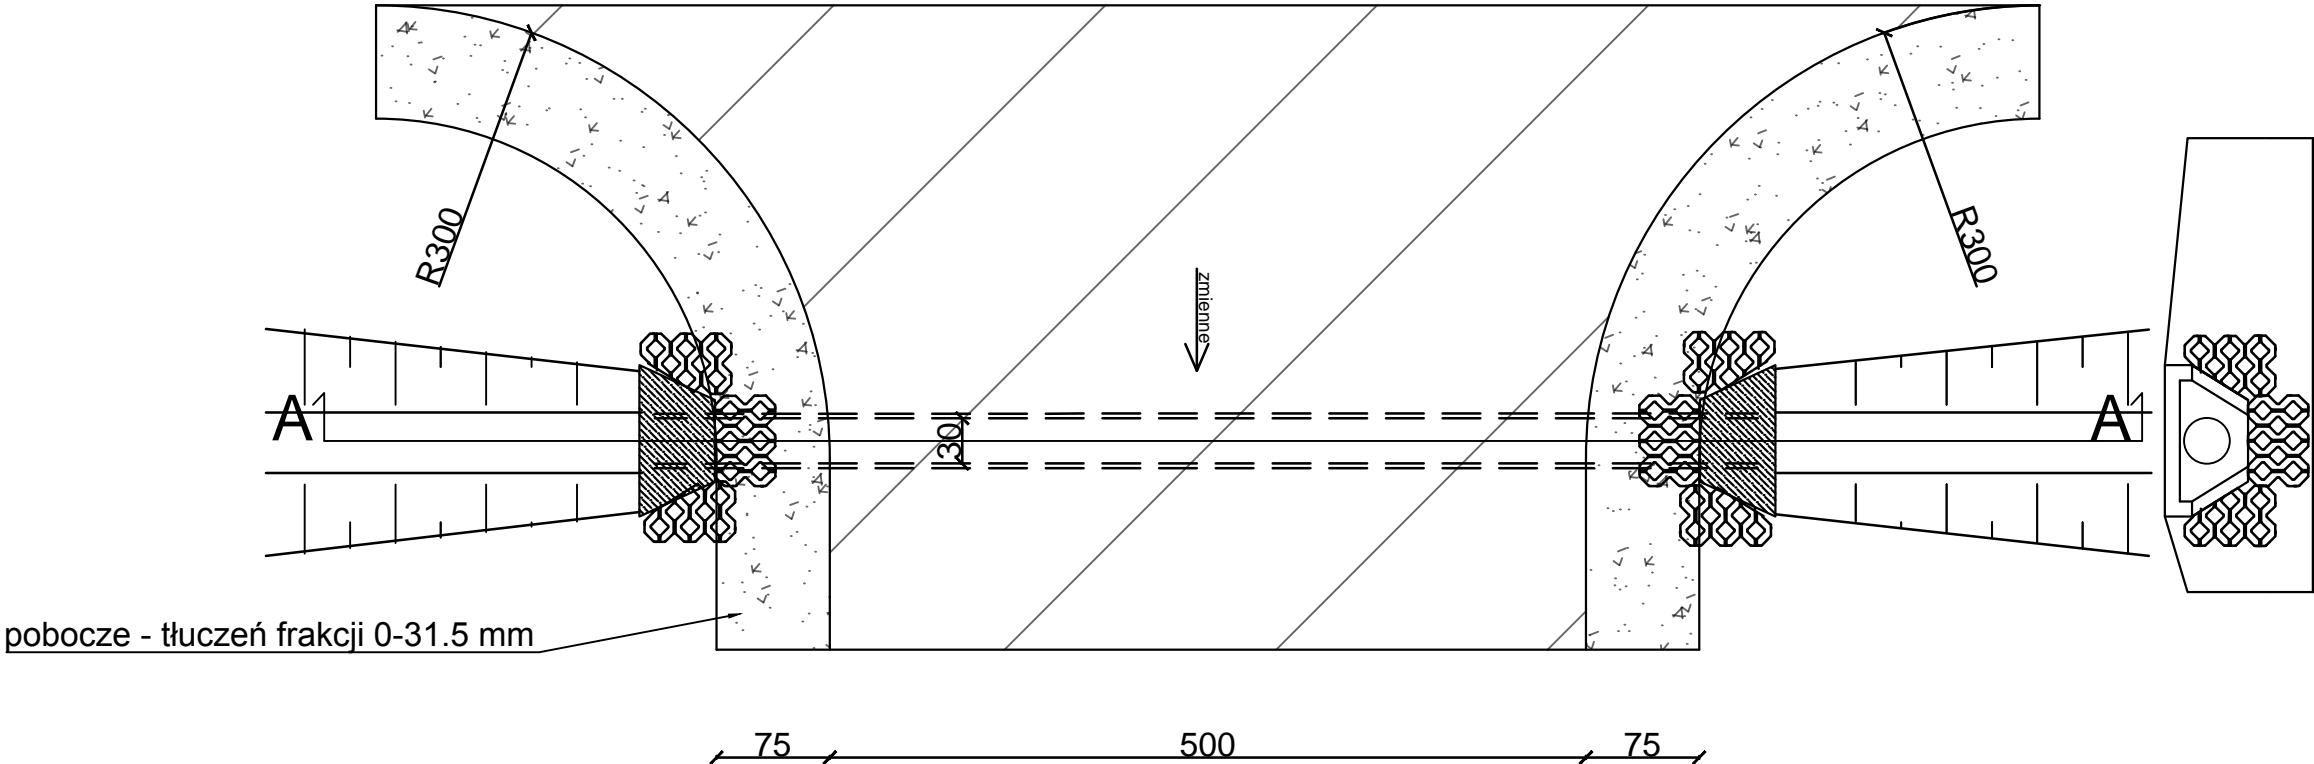



PRZEKRÓJ A-A



warstwa ścierna z betonu asfaltowego AC 11 S	4 cm
warstwa wiążąca z betonu asfaltowego AC 16 W	5 cm
podbudowa zagęszczona mechanicznie - tłuczeń frakcji 0-31.5mm	20 cm
warstwa mroozochronna podłoża: grunt stabilizowany cementem o klasie wytrzymałości C1,5/2 - mieszanka z wytwórni	15 cm
przepust Ø 300mm z rur PEHD SN 10	
ława żwirowa wym. 40x15	15 cm

SZCZEGÓŁ ŚCIANKI OPOROWEJ
SKALA 1:25

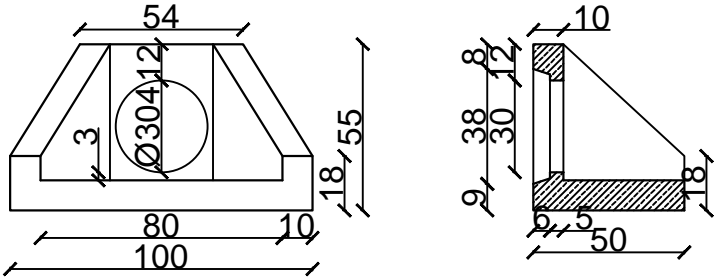

		ST PROJEKT Jacek Staniek Kąty 18, 29-100 Włoszczowa NIP 6090010369, tel. 600 319 265	
Inwestor:		Gmina Burzenin ul. Sieradzka 1 98-260 Burzenin	
Nazwa inwestycji:		Przebudowa drogi gminnej Będków-Świerki	
Adres inwestycji:		m. Będków, dz. nr ew. 70, 312, 313, 319 obręb 0002 Będków, gmina Burzenin	
Stadium:		Branża:	
OW		DROGOWA	
Nazwa rysunku:		Numer rysunku:	Data:
Rzut zjazdu		4	11.2019
		Skala rys.: 1:50	
Zespół autorski: Imię i nazwisko:		Uprawnienia:	
Podpis:			
Autor branży drogowej:		mgr inż. Jacek Staniek	