


Niweleta drogi

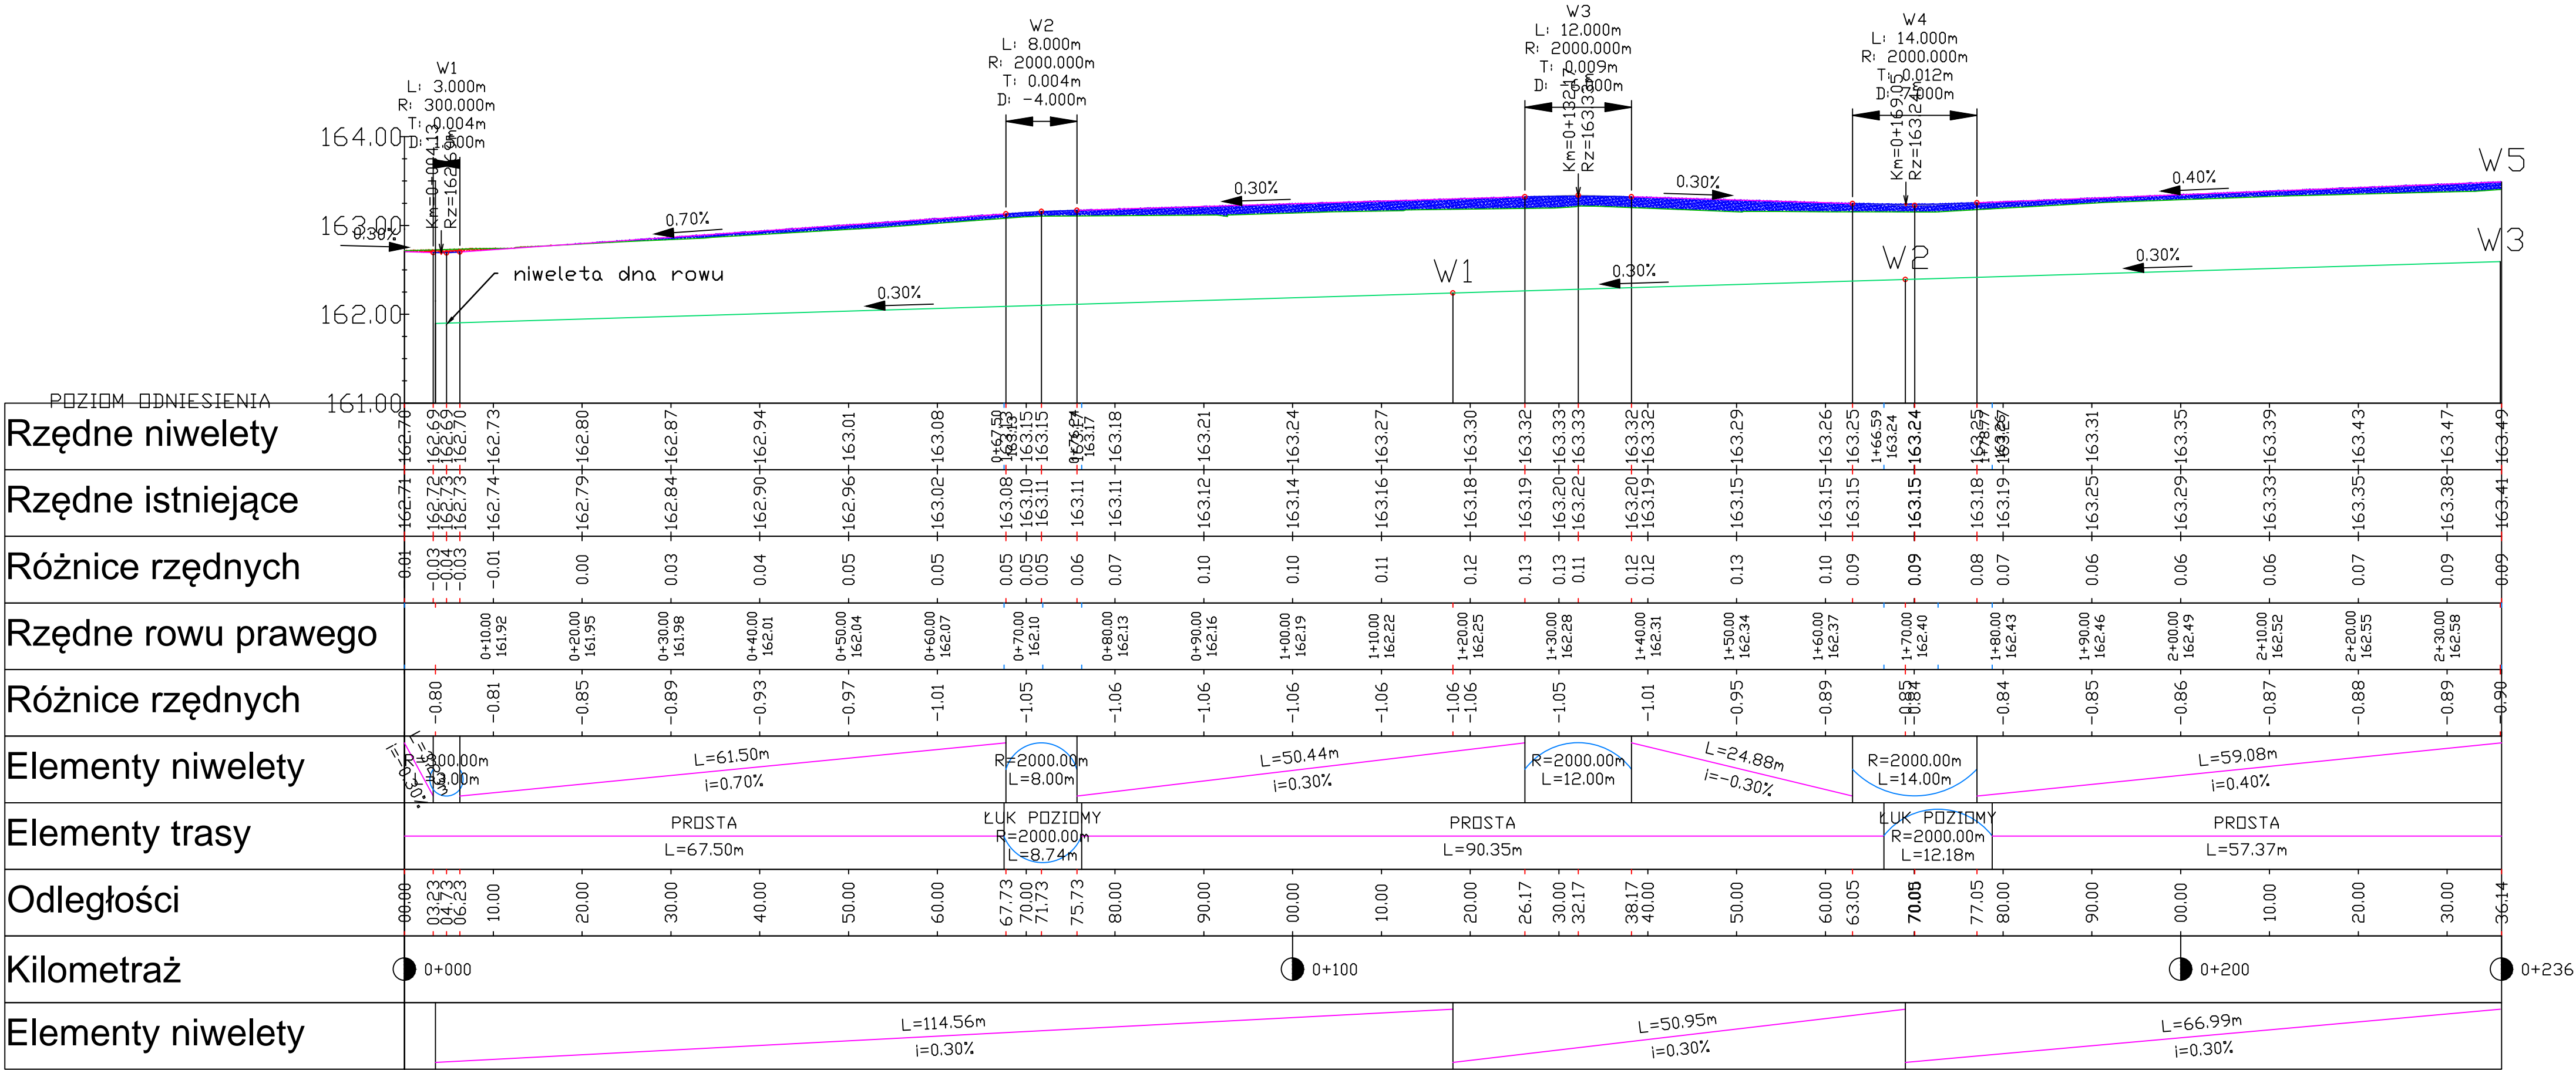

<div><div>ST</div><div>PROJEKT</div></div> <div>ST PROJEKT Jacek Staniek Projektowanie budowlane, doradztwo techniczne. Kąty 18, 29-100 Włoszczowa NIP 6090010369, tel. 600 319 265</div>		
Inwestor:	Gmina Burzenin ul. Sieradzka 1 98-260 Burzenin	
Nazwa inwestycji:	Przebudowa drogi gminnej Waszkowskie - Nieczuj wraz z elementami szerokopasmowej infrastruktury teleinformatycznej.	
Adres inwestycji:	działki nr ewid: 424, 425 obręb 32 Kolonia Waszkowskie	
Stadium:	PB	Branża: DROGOWA
Nazwa rysunku:	Profil podłużny drogi	Numer rysunku: D-3 Data: 02.2016 Skala rys.: 1:50/500
Zespół autorski	Imię i nazwisko:	Uprawnienia
Opracował:	mgr inż. Jacek Staniek	mgr inż. Jacek Staniek
Projektant:	inż. Kazimierz Mamos	GP.IV.7342/40/94