



PRZEKRÓJ CHARAKTERYSTYCZNY POPRZECZNY JEZDNI MANEWROWEJ, CHODNIKA ORAZ MIEJSC PARKINGOWYCH


kostka betonowa gr. 8 cm  
podsypka cementowo-piaskowa 1:3 gr. 3cm

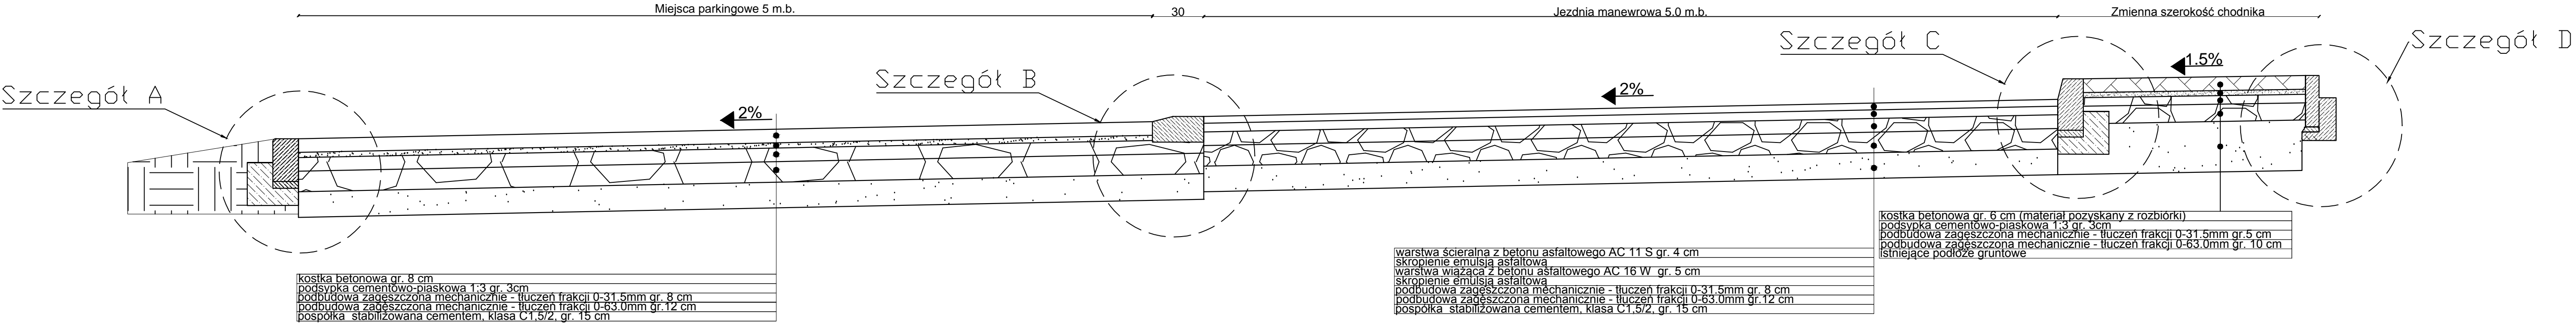


SZCZEGÓŁ A

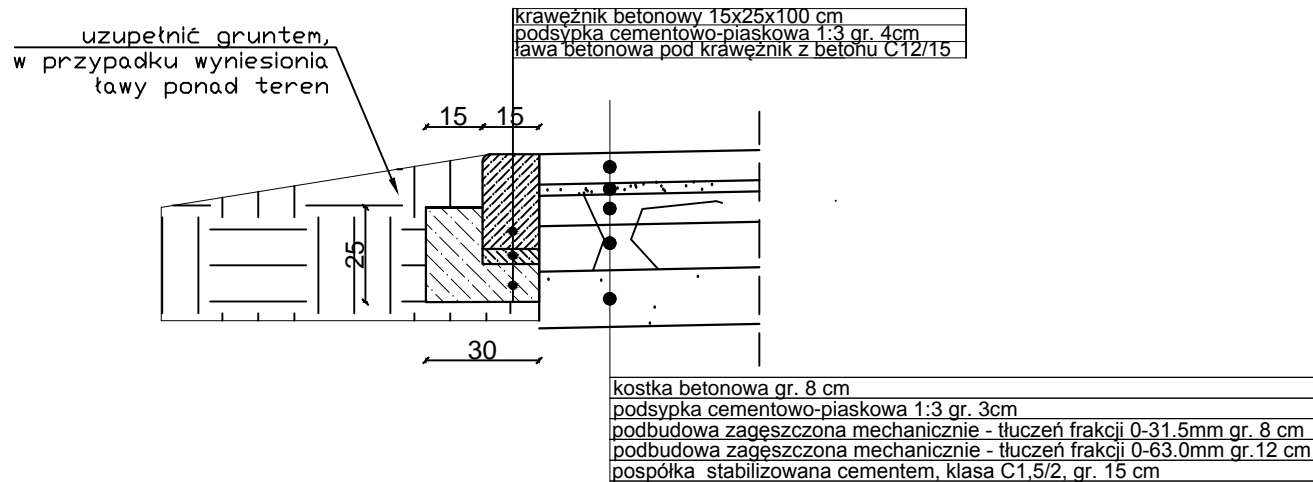


SZCZEGÓŁ B

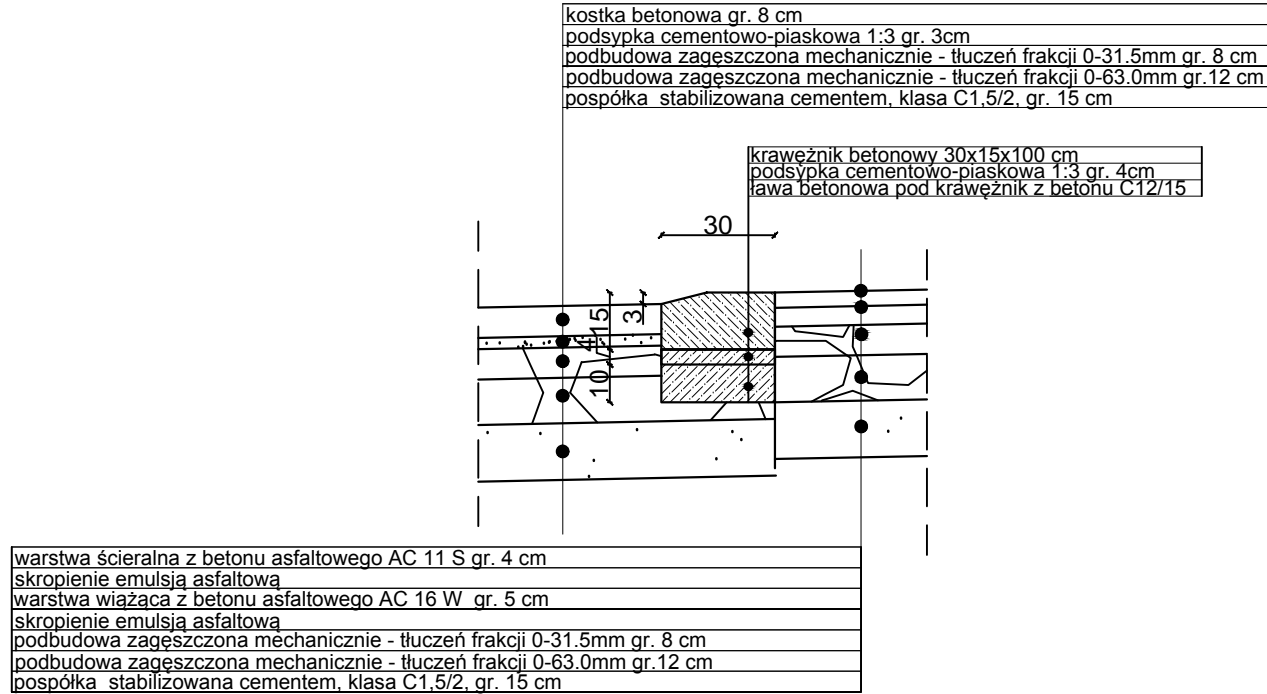

SZCZEGÓŁ C

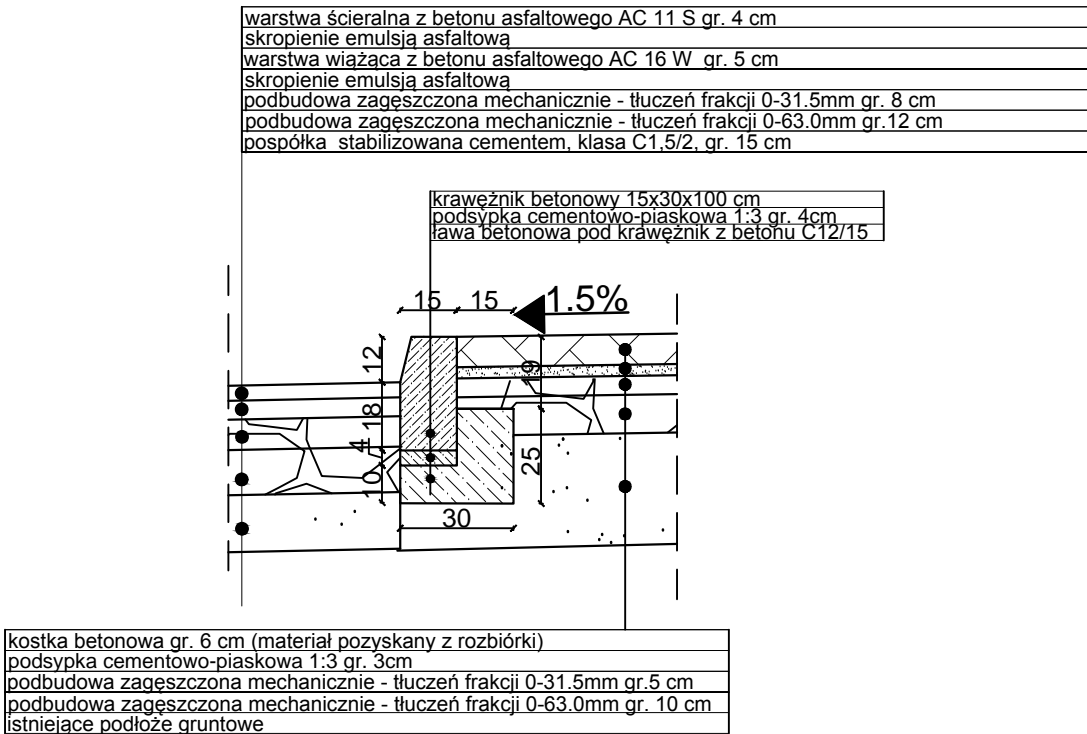

SZCZEGÓŁ D

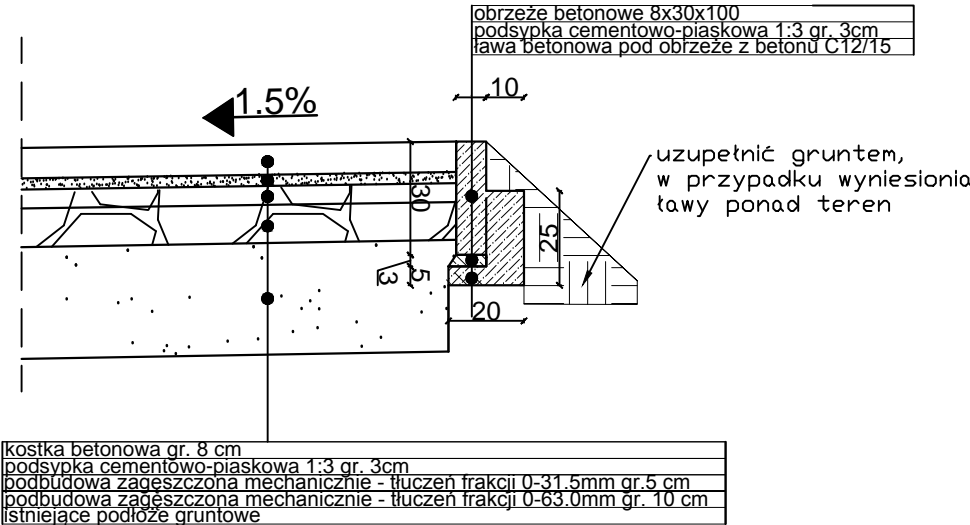

<div><div>ST PROJEKT</div><div>ST PROJEKT Jacek Staniek Projektowanie budowlane, doradztwo techniczne. Kąty 18, 29-100 Włoszczowa NIP 6090010369, tel. 600 319 265</div></div>		
Inwestor:	Gmina Burzenin ul. Sieradzka 1 98-260 Burzenin	
Nazwa inwestycji:	Budowa parkingu publicznego wraz z jezdnią manewrową na działce nr 452 w Burzeninie.	
Adres inwestycji:	działka nr ewid: 452 obręb 4 Burzenin	
Stadium:	PB	Branża: DROGOWA
Nazwa rysunku:	PRZEKRÓJ CHARAKTERYSTYCZNY	Numer rysunku: D-2 Data: 08.2016 Skala rys.: 1:20
Zespół autorski	Imię i nazwisko:	Uprawnienia
Opracował	mgr inż. Jacek Staniek	mgr inż. Jacek Staniek
Projektant	inż. Kazimierz Mamos	GP.IV.7342/40/94