

Miejscowość

Jednostka ewidencyjna

Obręb ewidencyjny

Skala mapy

Nazwa układu współrzędnych

Oznaczenie granic obszaru, który był przedmiotem aktualizacji

Oznaczenie i opis obiektów projektowanych

"Wykonanie niniejszej mapy nie było poprzedzone ustaleniami dotyczącymi ewentualnych służebności gruntowych obciążających grunty położone w granicach projektowanej inwestycji budowlanej."

Oznaczenie i symbol konturu użytku gruntowego, który nie jest ujawniony w bazie ewidencji gruntów i budynków

Mapa wykonano na podstawie pomiaru uzupełniającego oraz bazy mapy numerycznej sekcje nr 6.156.27.03.1, 6.156.27.03.3, 6.156.27.03.4

Wykazane na mapie granice działek nr 313, 65/2 nie spełniają pod względem dokładności kryteriów obowiązujących standardów technicznych. UWAGA: Nie wykazuje się istnienia w terenie innych przewodów, o których brak informacji wynika z zasobów historycznych lub niedopełnienia przepisów zgłoszenia do inwentaryzacji (Ustawa Prawa Geodezyjne i Kartograficzne - Dz.U. Nr 39 poz. 163 z 1999r. wraz z późniejszymi zmianami)

Mapa aktualna na dzień

Kierownik pracy:

Nazwa wykonawcy:

L.k.s. 6/2019

Będków działki nr 313, 65/2

101405_2

Burzenin

101405_2.0002

Będków

1:500

prostokątnych płaskich

2000/6

Kronsztadt 1960

brak

Mapa wykonana na podstawie pomiaru uzupełniającego oraz bazy mapy numerycznej sekcje nr 6.156.27.03.1, 6.156.27.03.3, 6.156.27.03.4

Wykazane na mapie granice działek nr 313, 65/2 nie spełniają pod względem dokładności kryteriów obowiązujących standardów technicznych. UWAGA: Nie wykazuje się istnienia w terenie innych przewodów, o których brak informacji wynika z zasobów historycznych lub niedopełnienia przepisów zgłoszenia do inwentaryzacji (Ustawa Prawa Geodezyjne i Kartograficzne - Dz.U. Nr 39 poz. 163 z 1999r. wraz z późniejszymi zmianami)

19 - 02 - 2019

GEODETA UPRAWNIONY

mgr Bogdan Juszczak

Upr. 4532

98-200 Sieradz, ul. Sieradzka 1

kom. 502 307 742

e-mail: geodeta@wp.pl

GEODEZJA

Krzysztof Juszczak

98-200 Sieradz, ul. Sieradzka 1

NIP 828-105-81-35, Regon 100466273

kom. 509 652 767

SZKIC LOKALIZACJI SKALA 1:25000

Przedmiotem niniejszego projektu jest projekt budowlany w wykonaniu

inżyniera geodety i kartografisty, który jest zgodny z zawartą

umową o dzieło, sporządzony na podstawie planu sytuacyjnego

zawartego w projekcie budowlanym.

Organ prowadzący planistyczny

zespół geodety i kartografisty

Identyfikator ewidencyjny materiału

zasobu - operatu technicznego

Data wpisania operatu technicznego

do ewidencji materiałów zasobu

Imię, nazwisko i podpis osoby

reprezentującej organ

STAROSTA SIERADZKI


P.1014.2019.086

2019 KWI. 0 4

Z upr. STAROSTY

mgr inż. Grzegorz Bryk

Starszy Inspektor

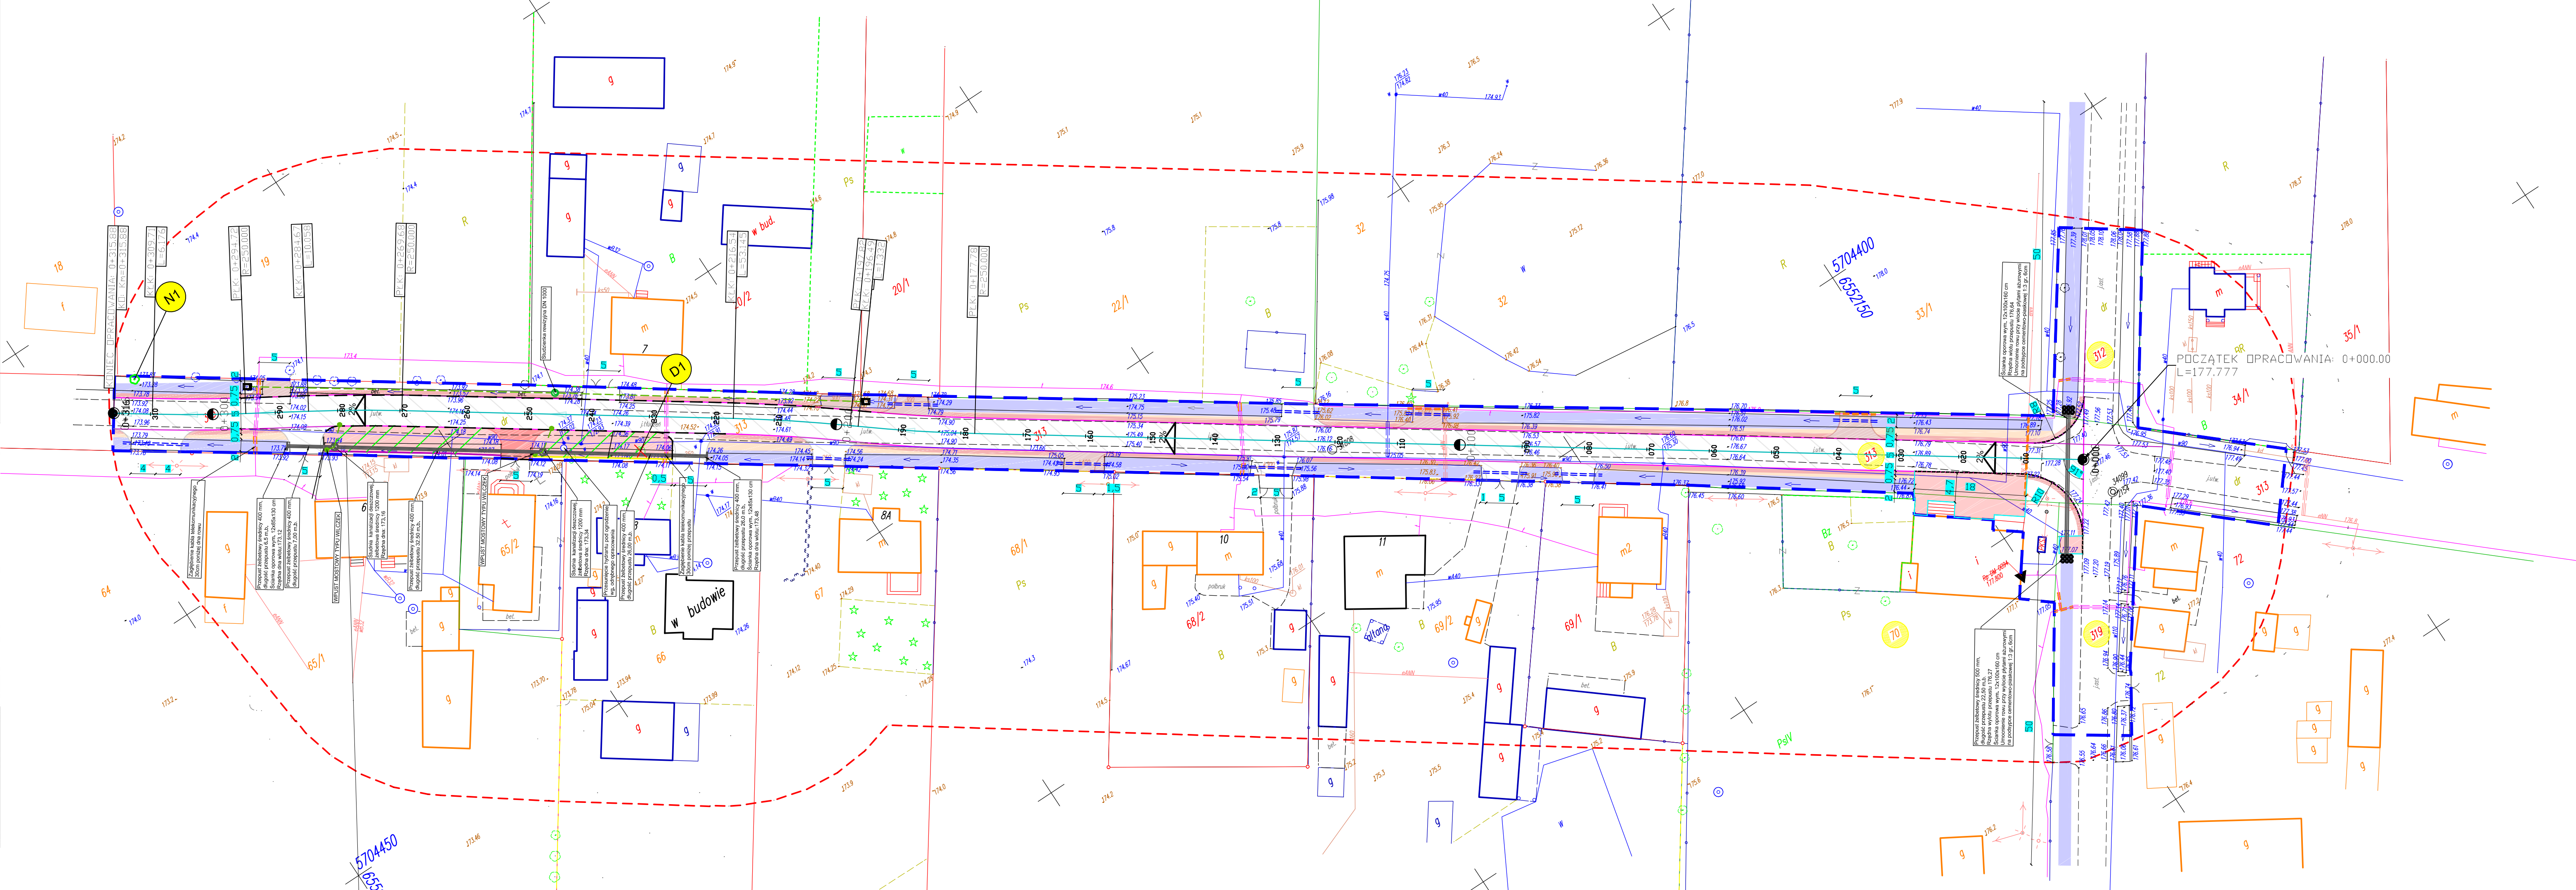

Mapa tożsama z mapą przyjętą w

PODGIK w Sieradzu pod numerem

P.1014.2019.886

Data wpisania operatu technicznego

do ewidencji materiałów zasobu:

04.04.2019

mgr inż. Kamil Ziolkowski

LOD/2541/PWOD/14

Legenda

Granica opracowania - pas drogi gminnej-obszar oddziaływania inwestycji

Branża drogową:

Projektowana oś jezdni mineralno-bitumicznej

Projektowana krawędz jezdni mineralno-bitumicznej

Projektowany krawężnik najezdniowy wym. 15x22x100 (światło 4 cm)

Projektowane obrzeże betonowe wym. 8x30x100 cm

Projektowana palisada wym. 18x18x100 cm

Projektowany krawężnik betonowy wysoki wym. 15x30x100 cm

Projektowany przepust PEHD średnicy 300 mm

Rura osłonowa typu AROT na kablach elektroenergetycznych, elekumunikacyjnych

Projektowany drenaż francuski, dren średnicy 200 mm (częściowo szacujący)

Projektowany wpust deszczowy z przykanalikiem deszczowym fi 200

Kanal deszczowy - przepusty żelbetowe połączone studnią kanalizacją deszczową

Projektowane nawierzchnia jezdni mineralno-bitumicznej

Projektowane utwardzenie z kostki betonowej gr. 8 cm

Projektowana nawierzchnia jezdni mineralno-bitumicznych

Projektowana nawierzchnia zjazdów z kruszywa łamanego

Projektowana nawierzchnia jezdni z kostki betonowej gr. 8 cm

Projektowana nawierzchnia poboczy z kruszywa łamanego

Projektowana nawierzchnia gruntowa - uzupełnienie z gruntu rodzimego

Remont rowu - odmulnienie i oczyszczenie wraz z formowaniem skarp

Drzewo liściaste - planowane nasadzenie

Drzewo liściaste - planowane nasadzenie

ST

PROJEKT

ST PROJEKT Jacek Staniek

Kąty 18, 29-100 Włoszczowa

NIP 6050010369, tel. 600 319 265

Investor:

Gmina Burzenin

ul. Sieradzka 1

98-260 Burzenin

Nazwa inwestycji:

Przebudowa drogi gminnej Będków-Świerki

Adres inwestycji:

m. Będków, dz. nr ew. 70, 312, 313, 319 obręb 0002 Będków,

gmina Burzenin

Stadium:

PB

Branża:

DROGOWA

Nazwa rysunku:

Plan sytuacyjny - projekt nasadzeń zastępczych

Numer rysunku:

1

Data:

11.2019

Autór brzozy

mgr inż. Jacek Staniek

Skala rys.:

1:500

Projektant brzozy

mgr inż. Kamil Ziolkowski

LOD/2541/PWOD/14